




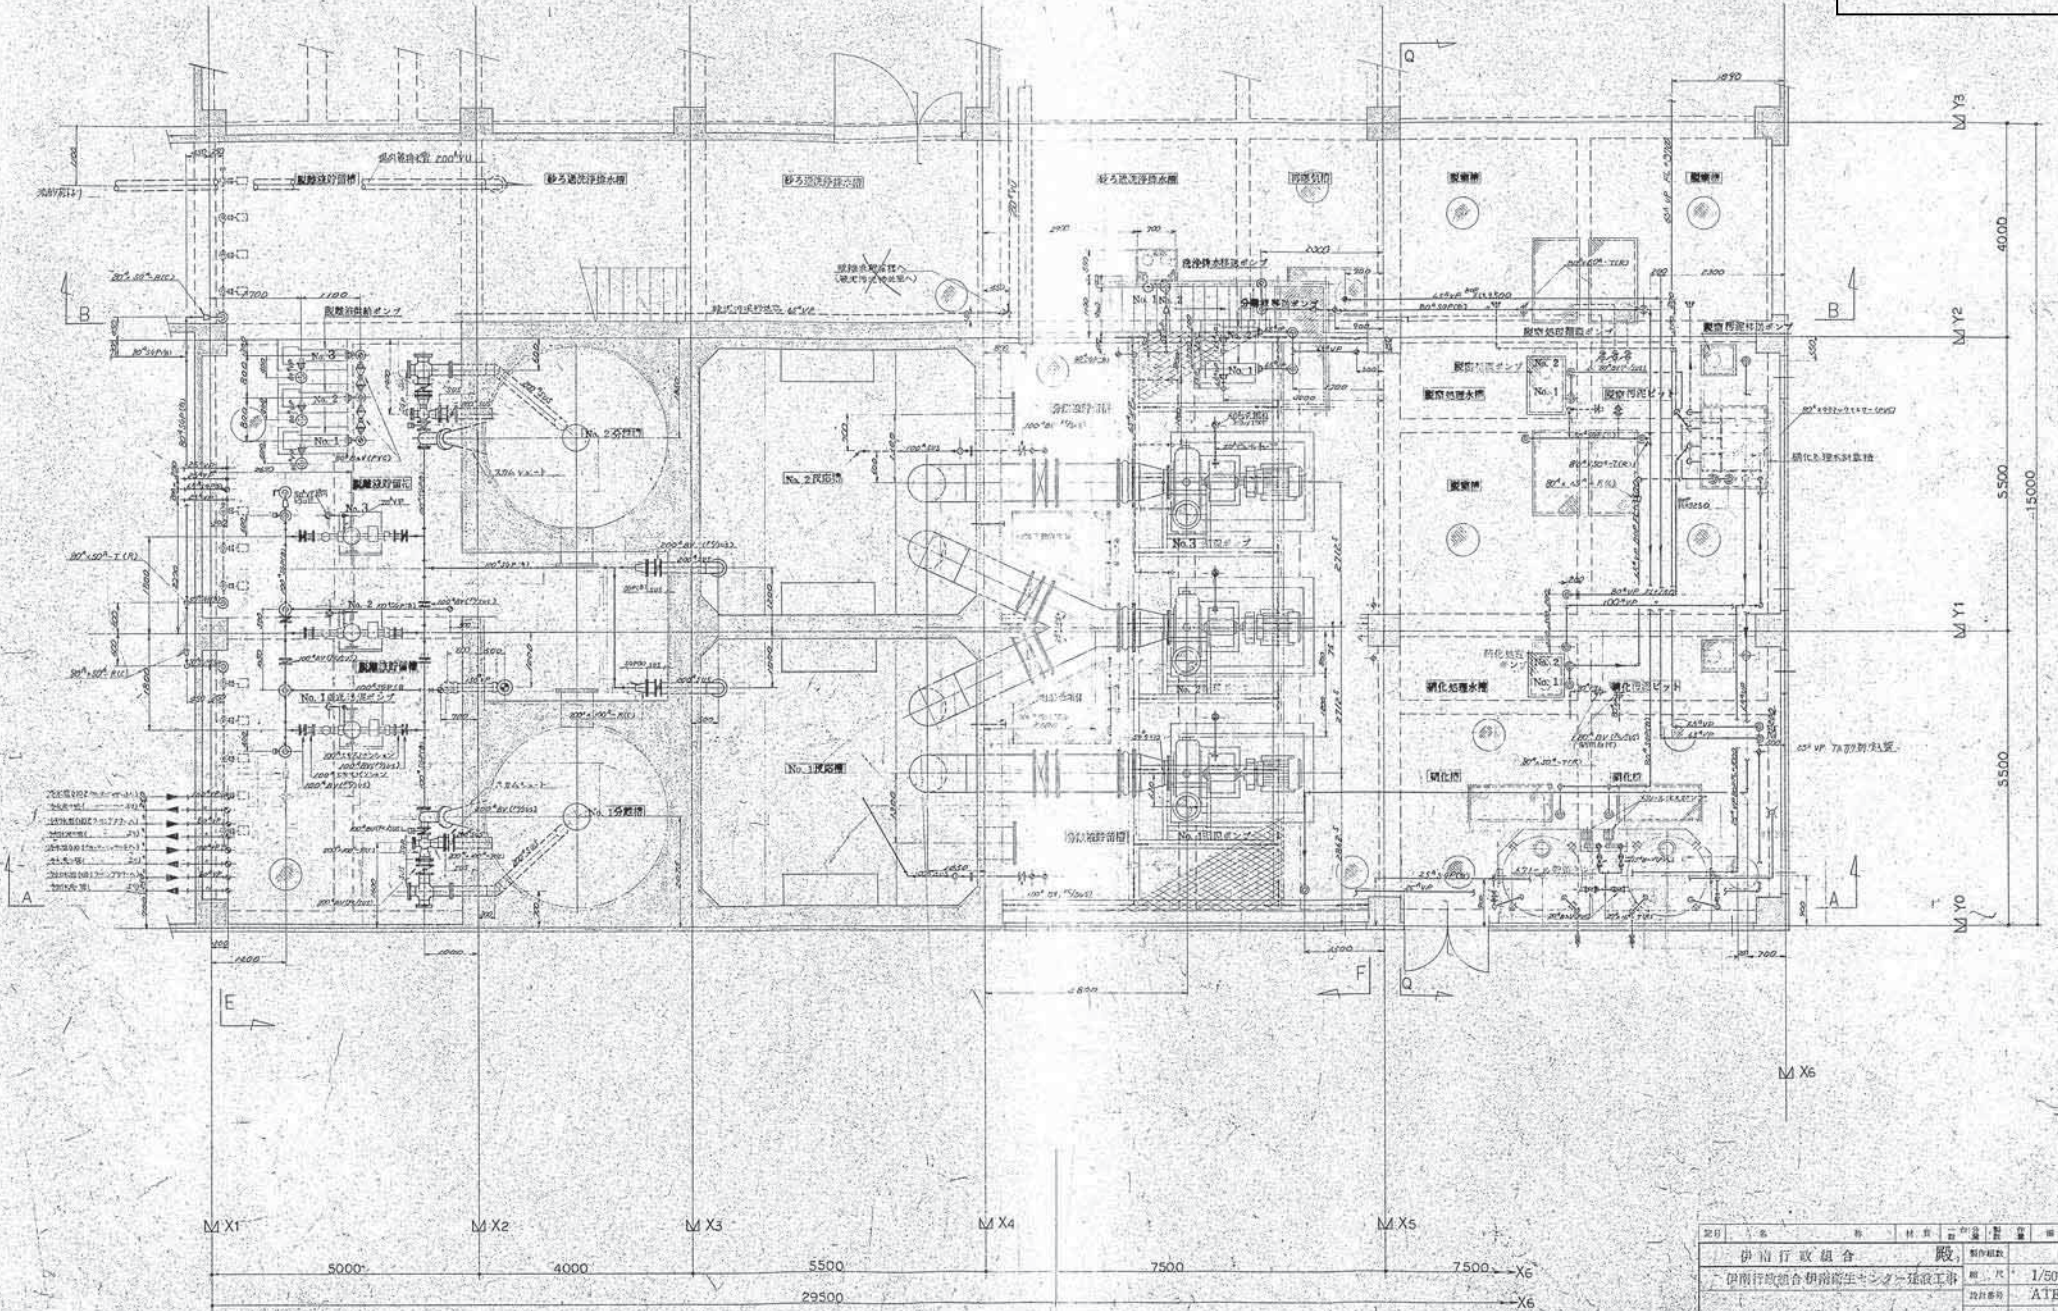


図号	1	名称	伊南行政組合 施設	製作年度	1/50
図名	伊南行政組合朝陽衛生センター建設工事	図尺	ATE1357.0	図面番号	M-2
図種	配管図	図面枚数	56.1	図面枚数	56.1
図面内容	(平面図) 1				
図面作成	伊南行政組合	図面確認	伊南行政組合	図面承認	伊南行政組合

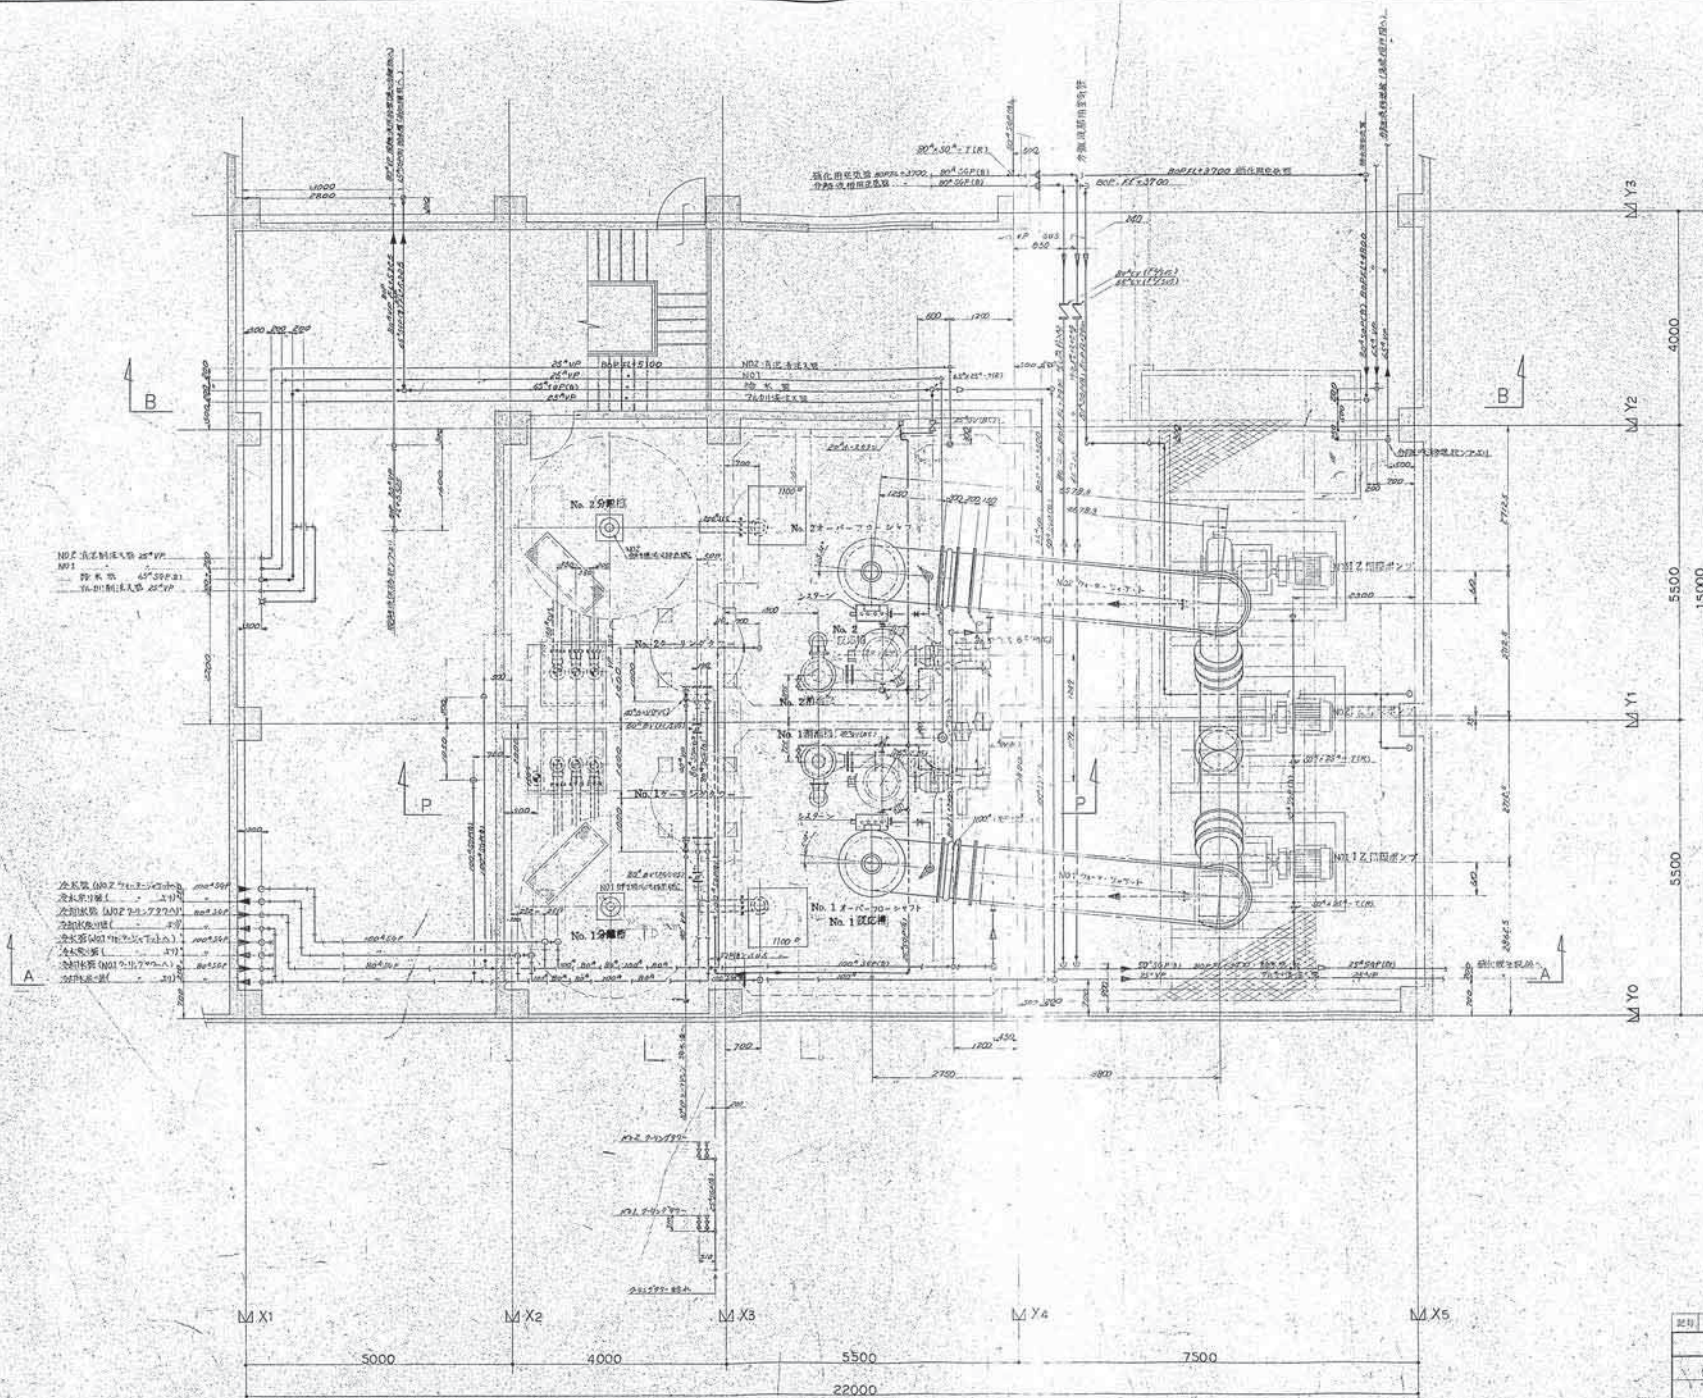



図名	図号	図尺	図種	図例	図注
伊南行政組合 殿	製作図				
伊南行政組合伊南衛生センター建設工事	図尺 1/50				
	設計番号	ATB13578			
配管図	図面番号	M-3			
(平面図) 2	図面枚数	56.1			
	図主	図次	図用	図用	図用

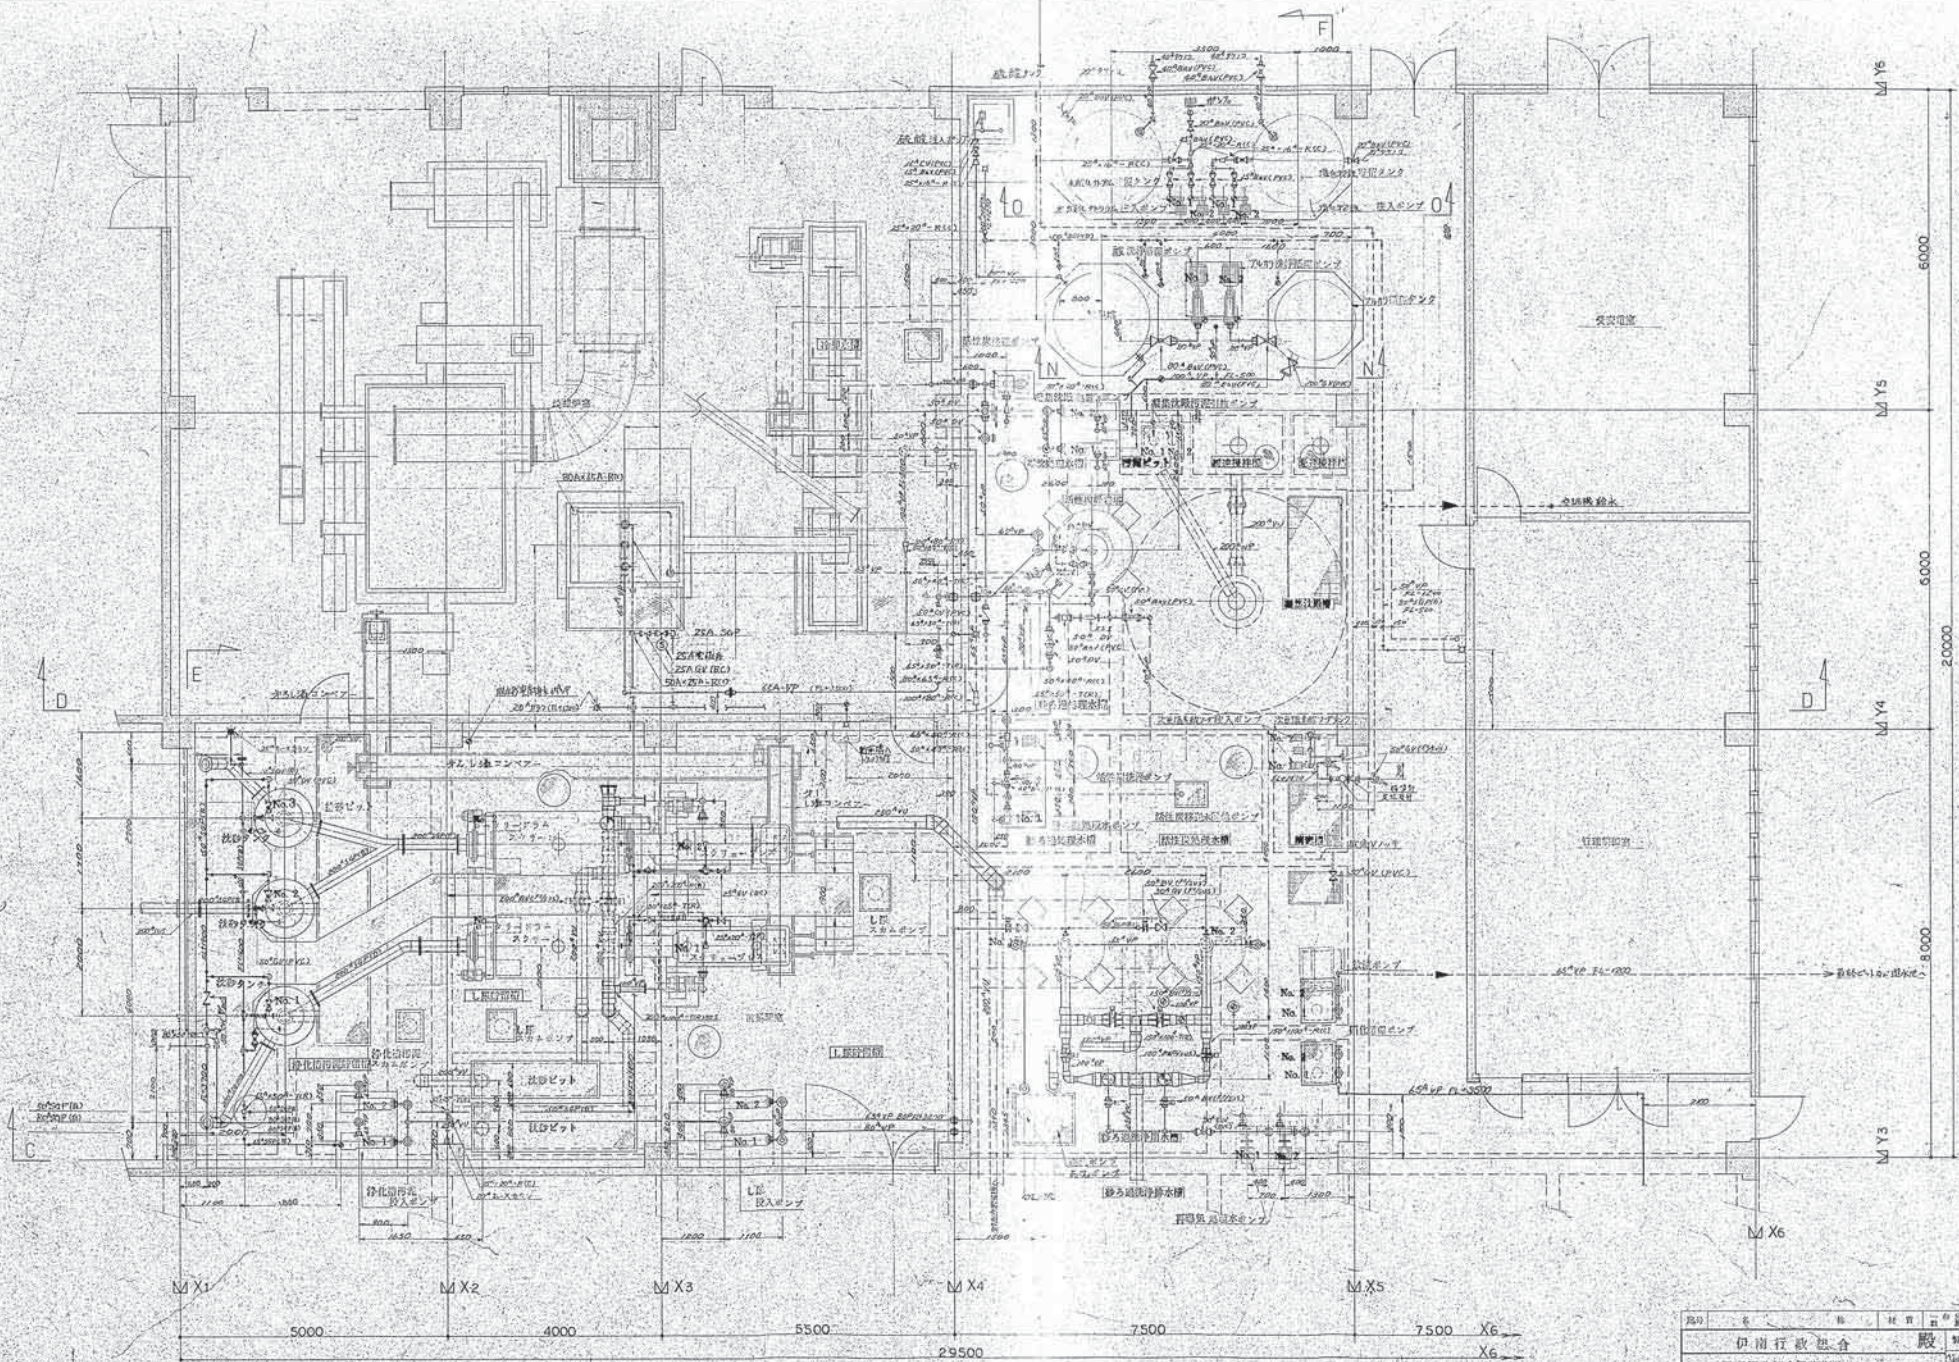


図名	伊南行政総合センター建設工事	図番	1/50
設計者	伊南行政総合センター建設工事	設計者	ATE13578
配管図		配管図	M-5
(平面図) 4		縮尺	56.1
		作成	設計 監理 監査 監修
		図例	図例

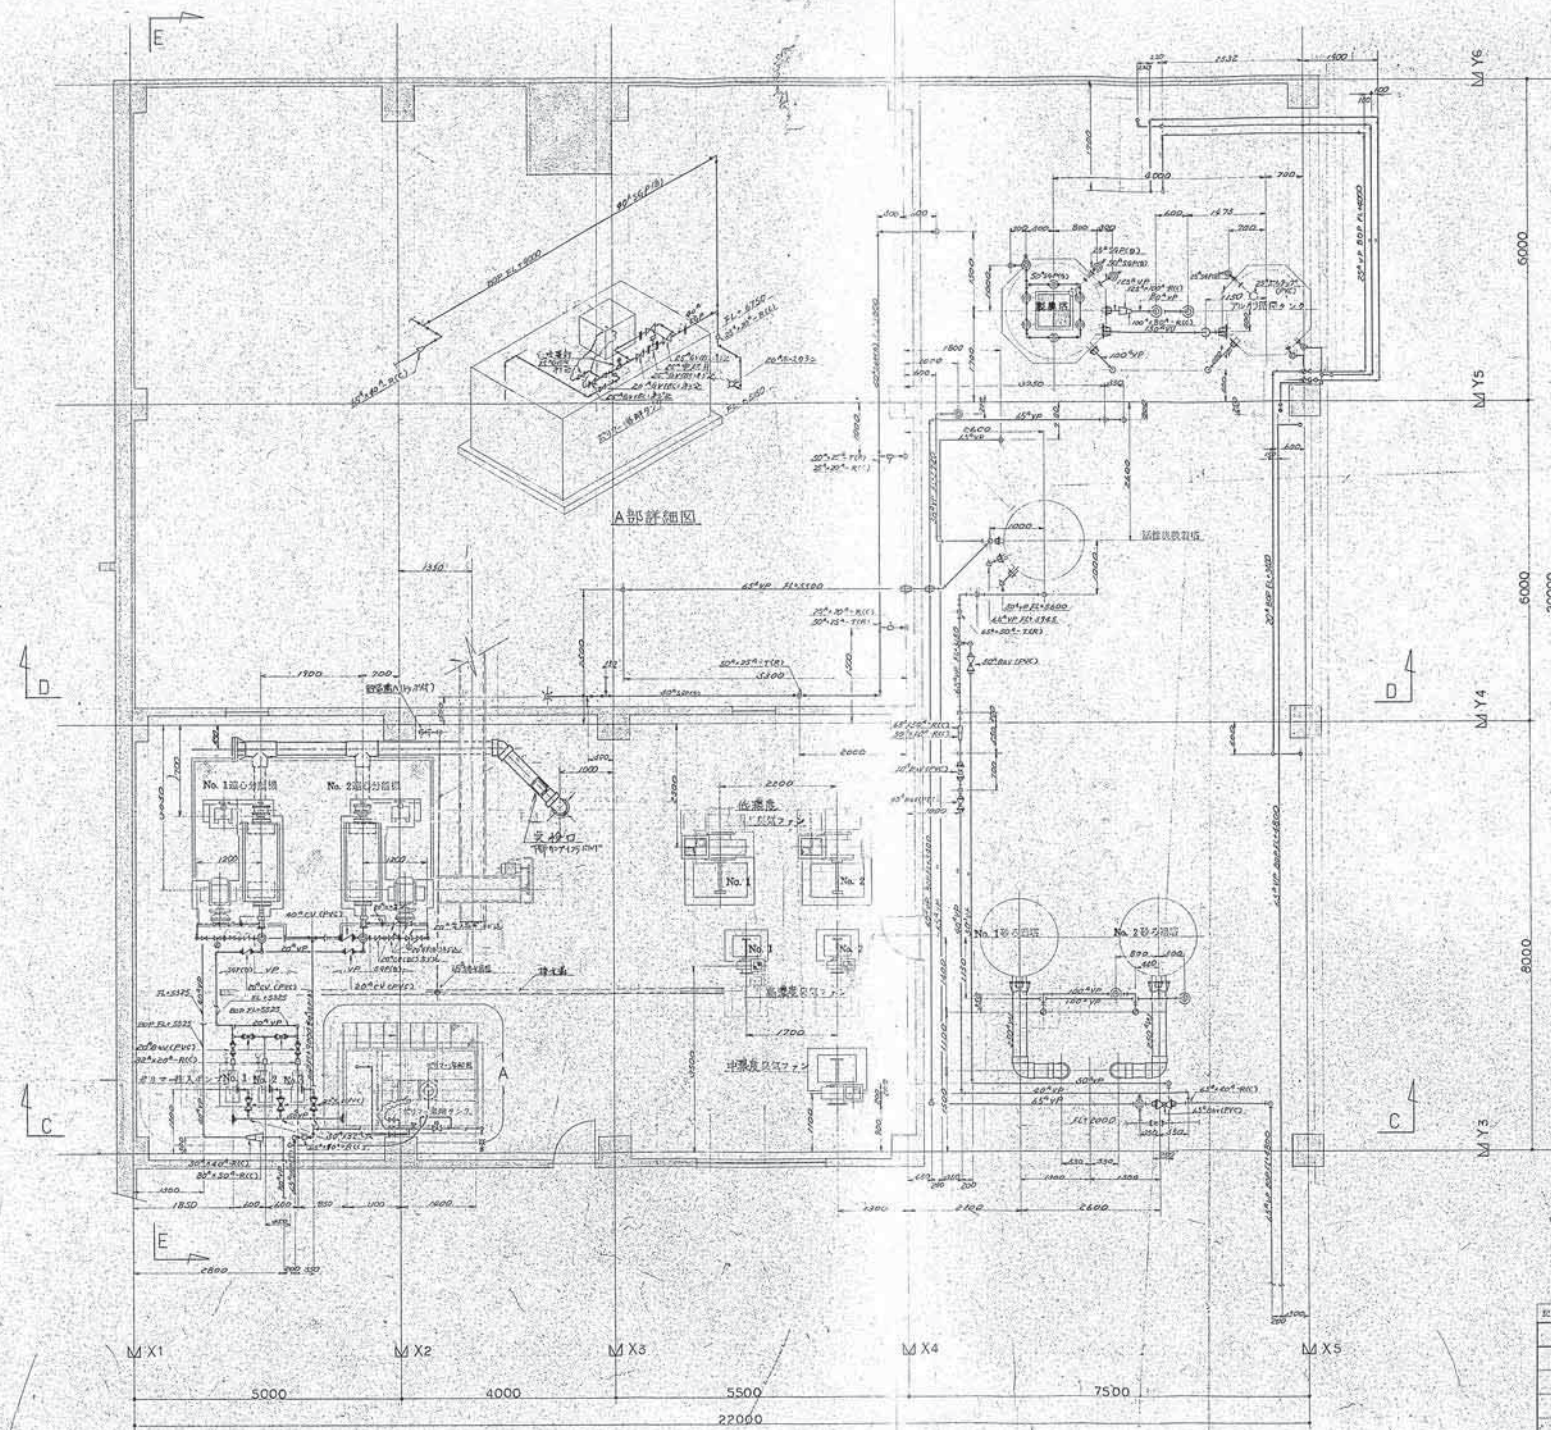


図面番号	図面名	材料表	中置	位置	単位
伊南行政組合	殿				
伊南行政組合伊南衛生センター建設工事					
図面番号	図面名	材料表	中置	位置	単位
ATE13578					
図面番号	図面名	材料表	中置	位置	単位
M-6					
図面番号	図面名	材料表	中置	位置	単位
56.1					
図面番号	図面名	材料表	中置	位置	単位
(平面図) 5					

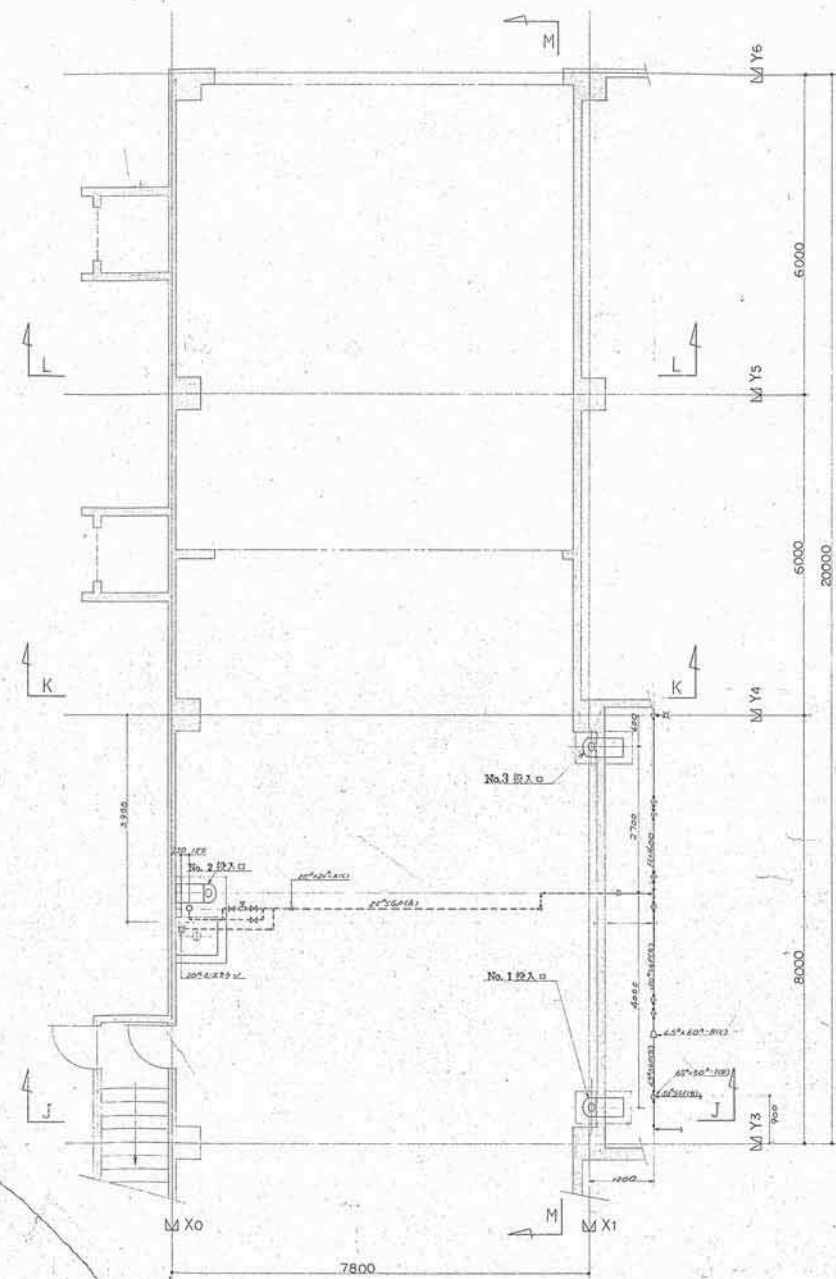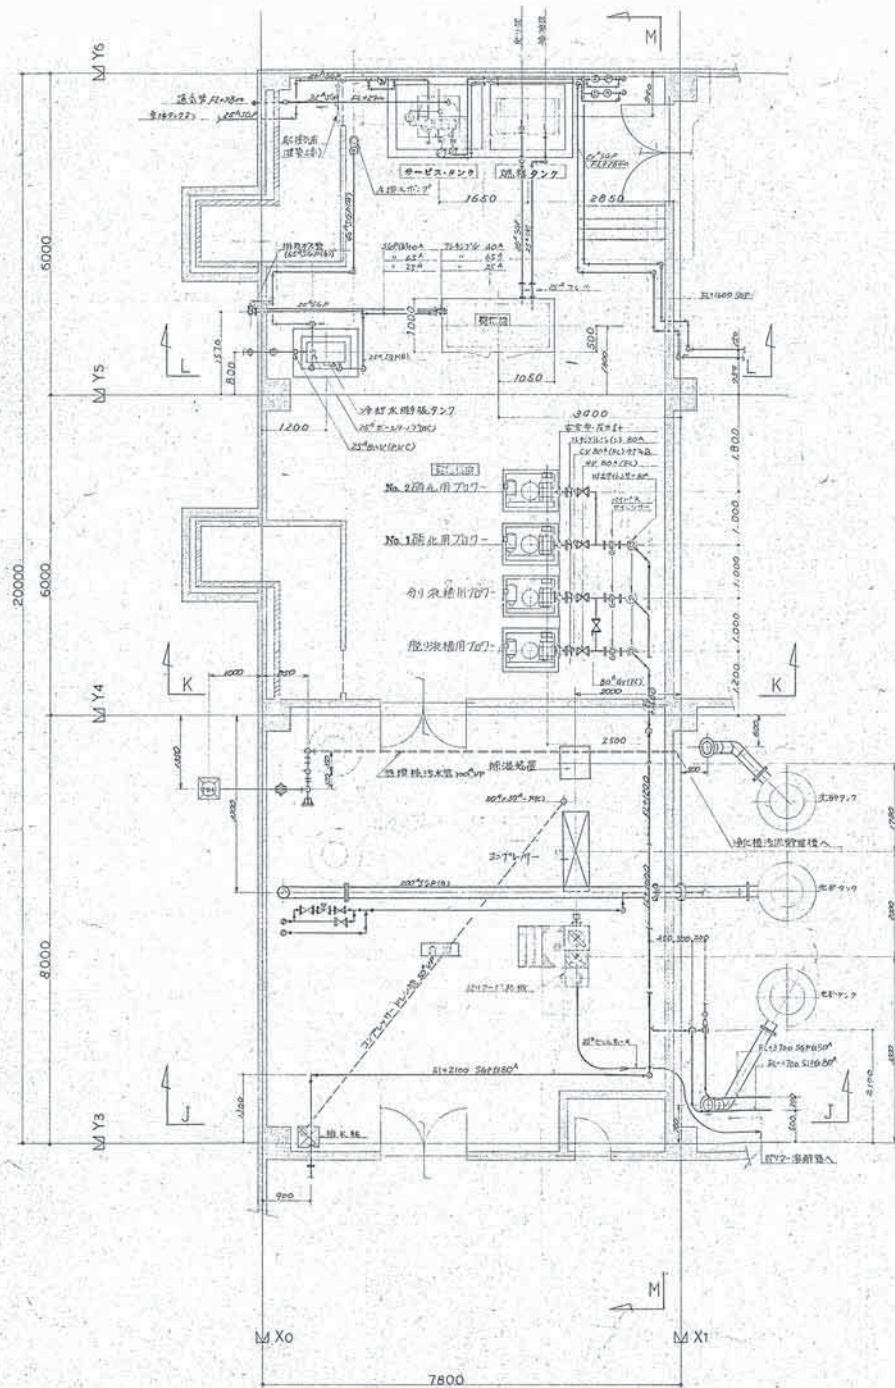

記号	名	特	材質	数量	重量	単位	備	出
	伊南行政組合	殿	伊南行政組合 伊南衛生センター建築工事	単位	I/50			
				設計番号	ATE13578			
				図面番号	M-9-			
	配管図			制図日付	56.1			
	(學面圖)8			部長	課長	検査	組長	主任

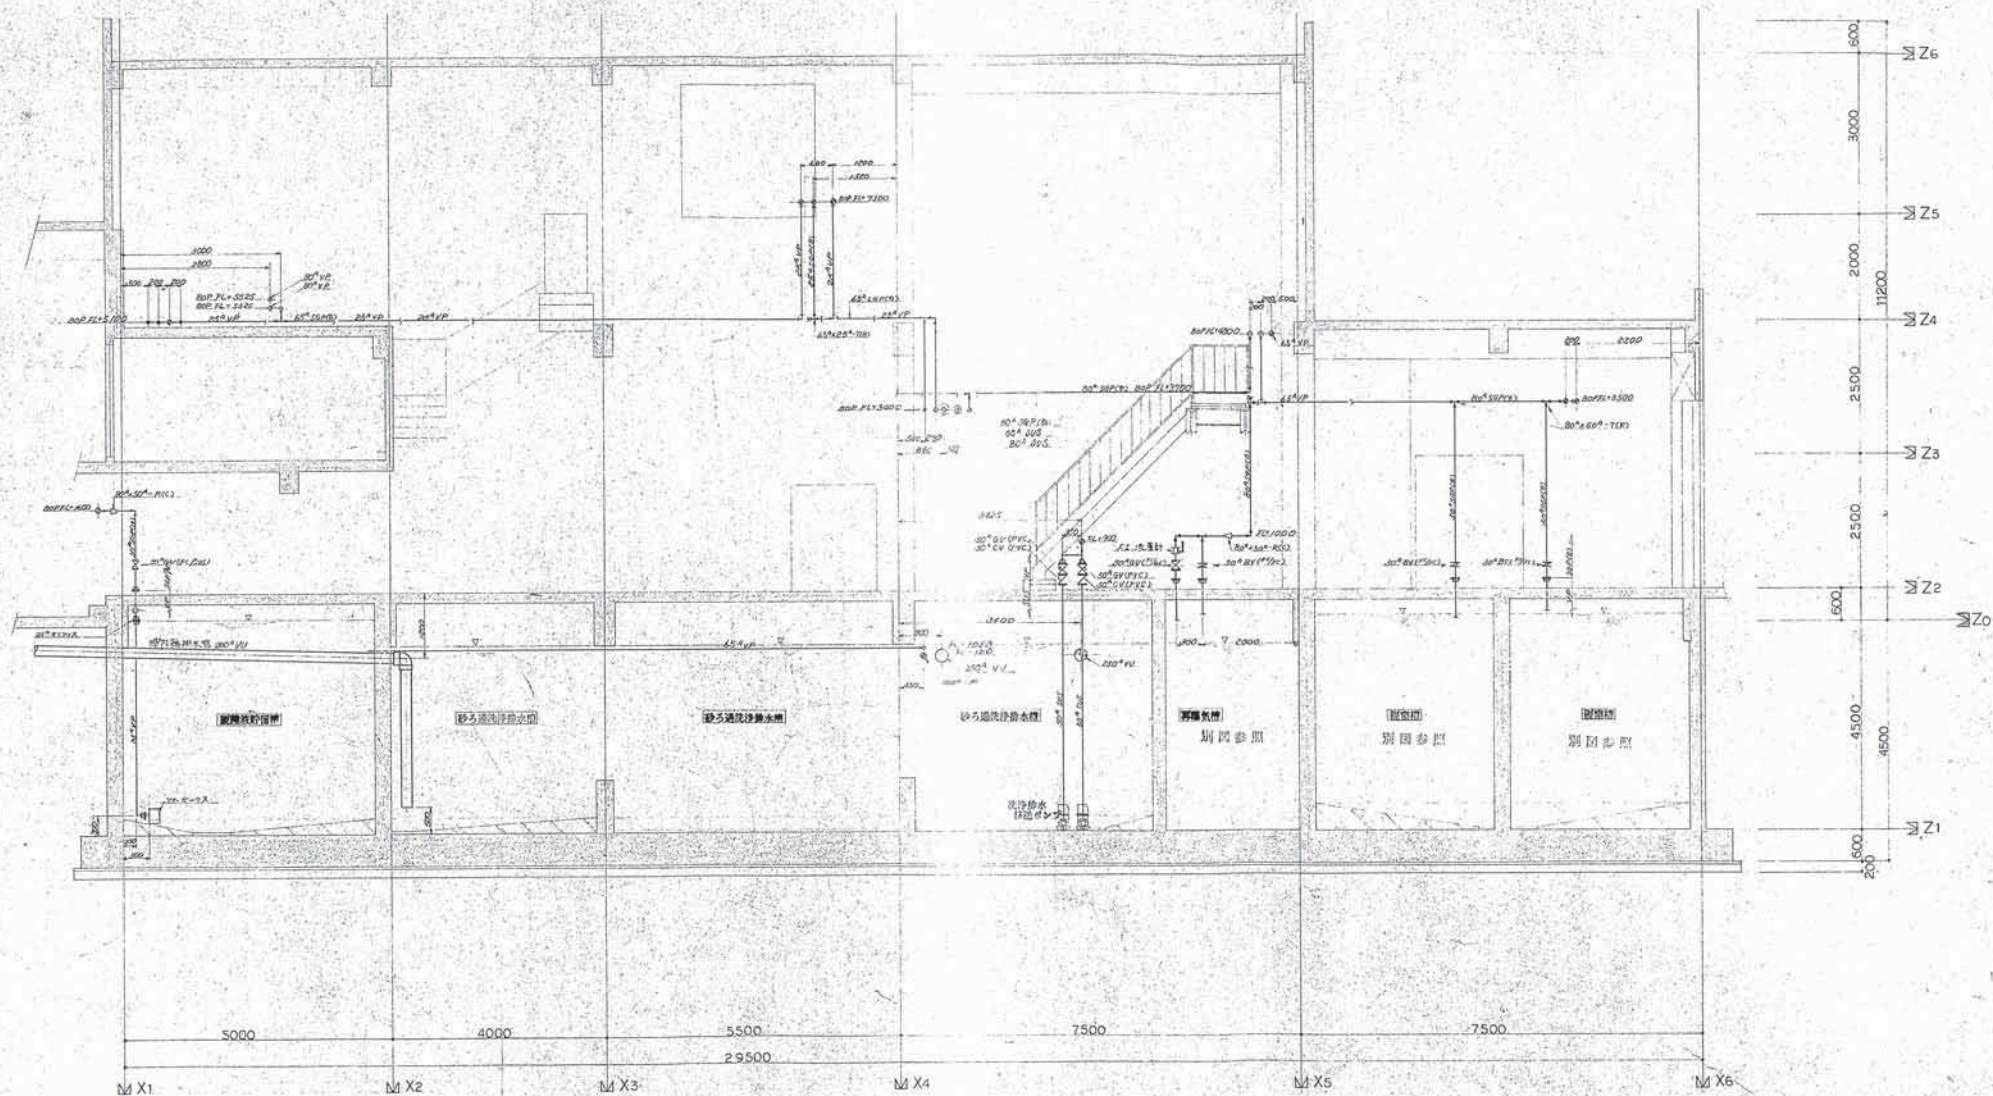


図名	材料	数量	単位	備考
伊南行政組合 殿				
伊南行政総合伊南衛生センター建設工事				
図式		1/50		
図面番号		ATE13576		
図面名称		M-11		
図面枚数		56		
図面内容		図面	材料	数量
(B-B 断面)				

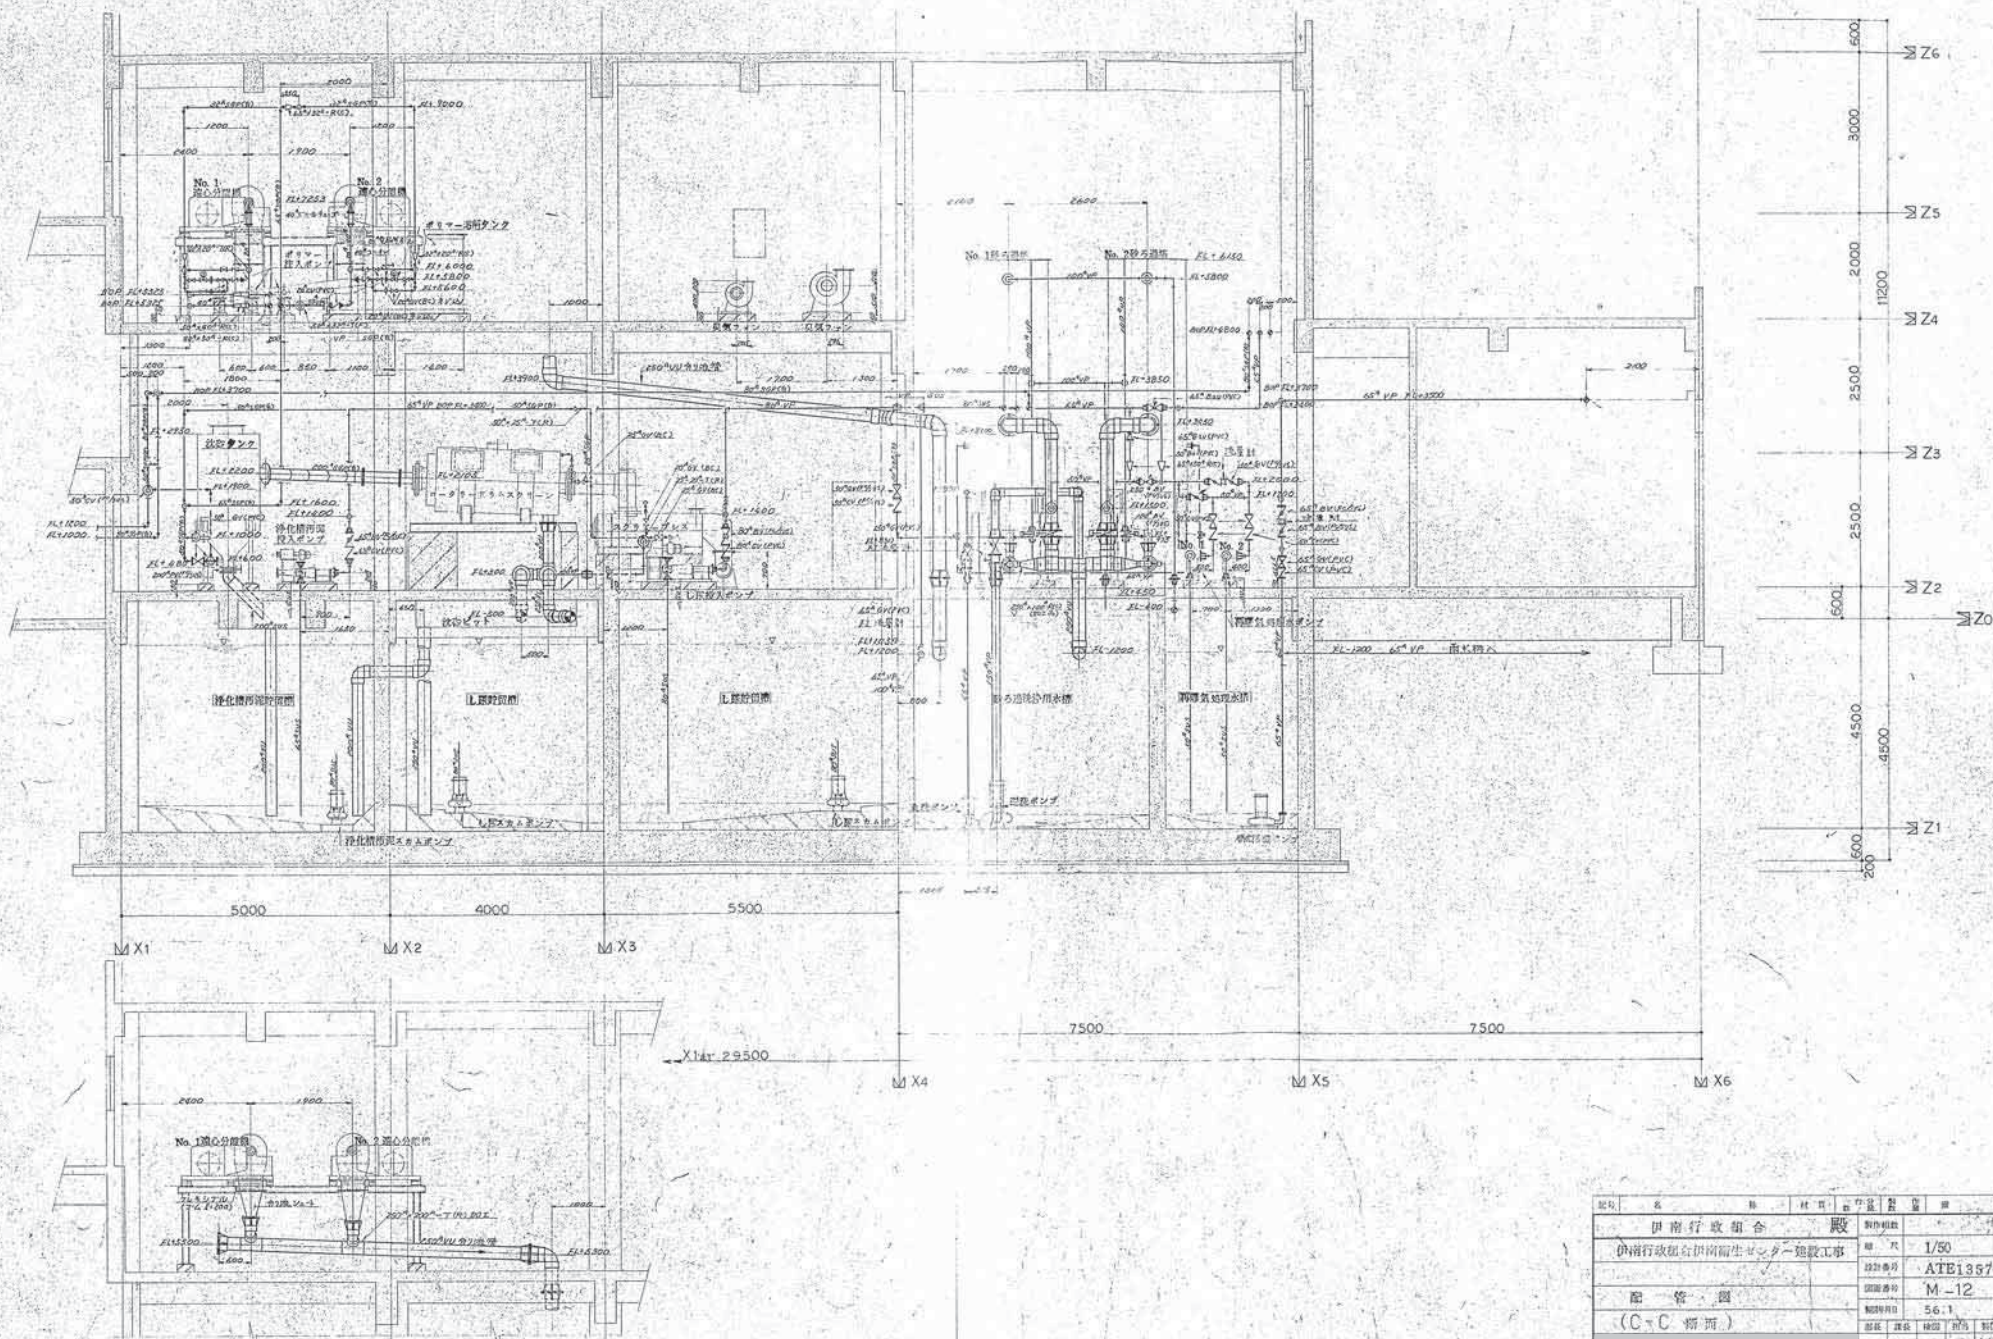

図名	伊南行政組合 配管図	製作年度	1/50
設計者	伊南行政組合伊南衛生センター建設工事	設計番号	ATE13572
配管図		図面番号	M-12
(C.C. 橋内)		縮小率	56.1
製図	佐藤 健一	校核	佐藤 健一

伊南行政組合伊南衛生センター建設工事

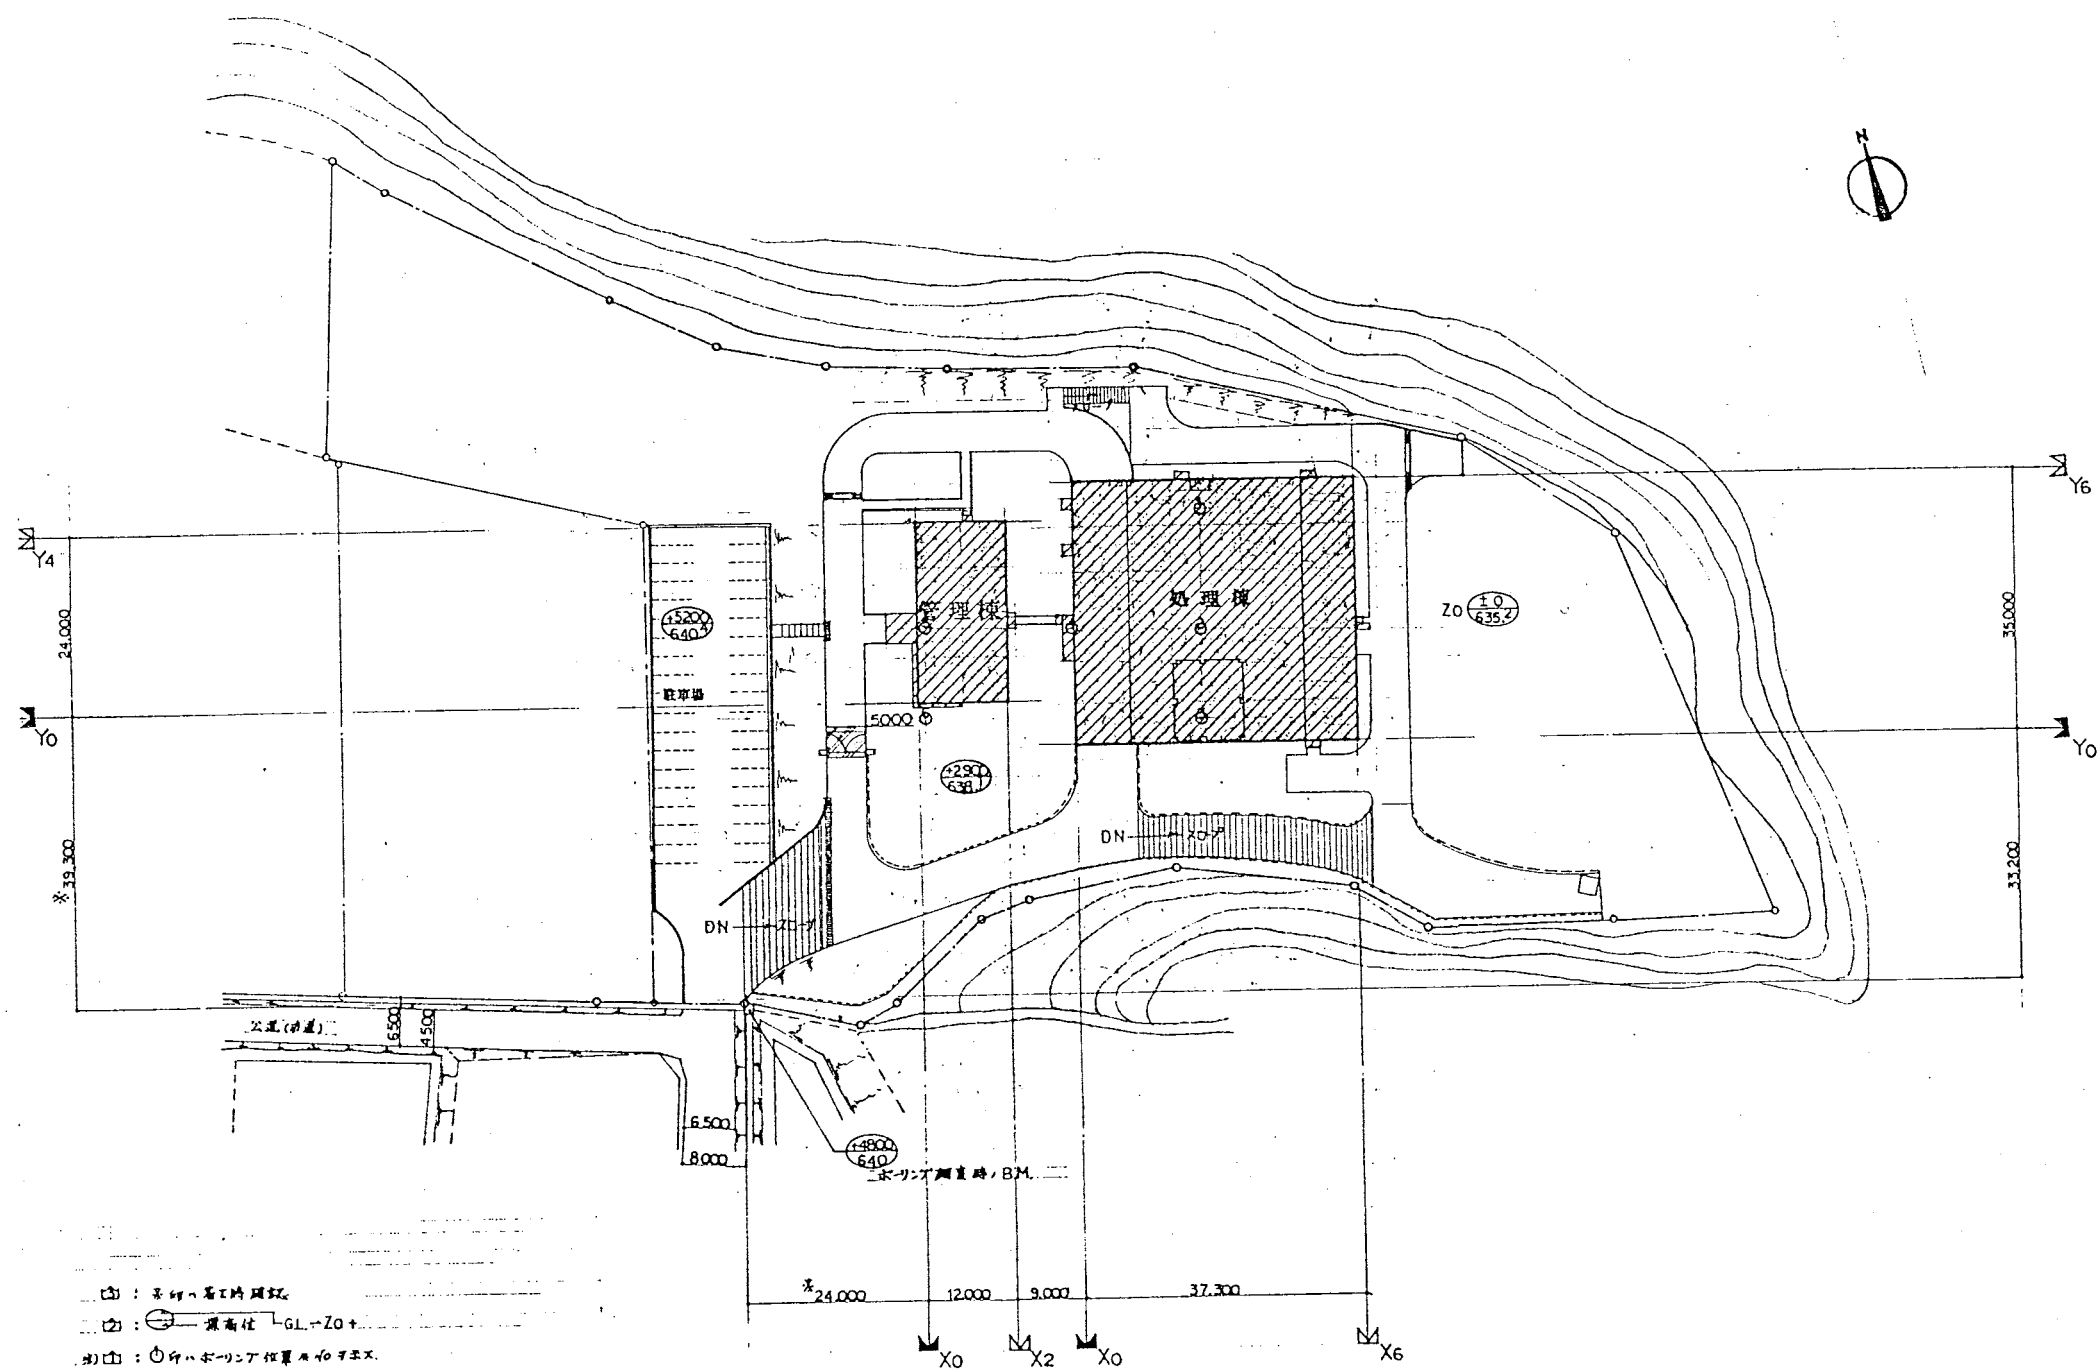


記号	名称	単位	数量	備注
	伊南行政組合 殿			
	伊南行政組合伊南衛生センター建設工事			
	全体配置図			
	縮尺	1/500		
	設計番号	ATE13578		
	図面番号	S-1 NO.02		
	製図年月日	56.1		
	製図者	佐藤 隆夫		
	検査者	佐藤 隆夫		
	承認者	佐藤 隆夫		

受入・貯留設備

一次処理設備 (IZシステム)



二次処理設備

高度処理設備

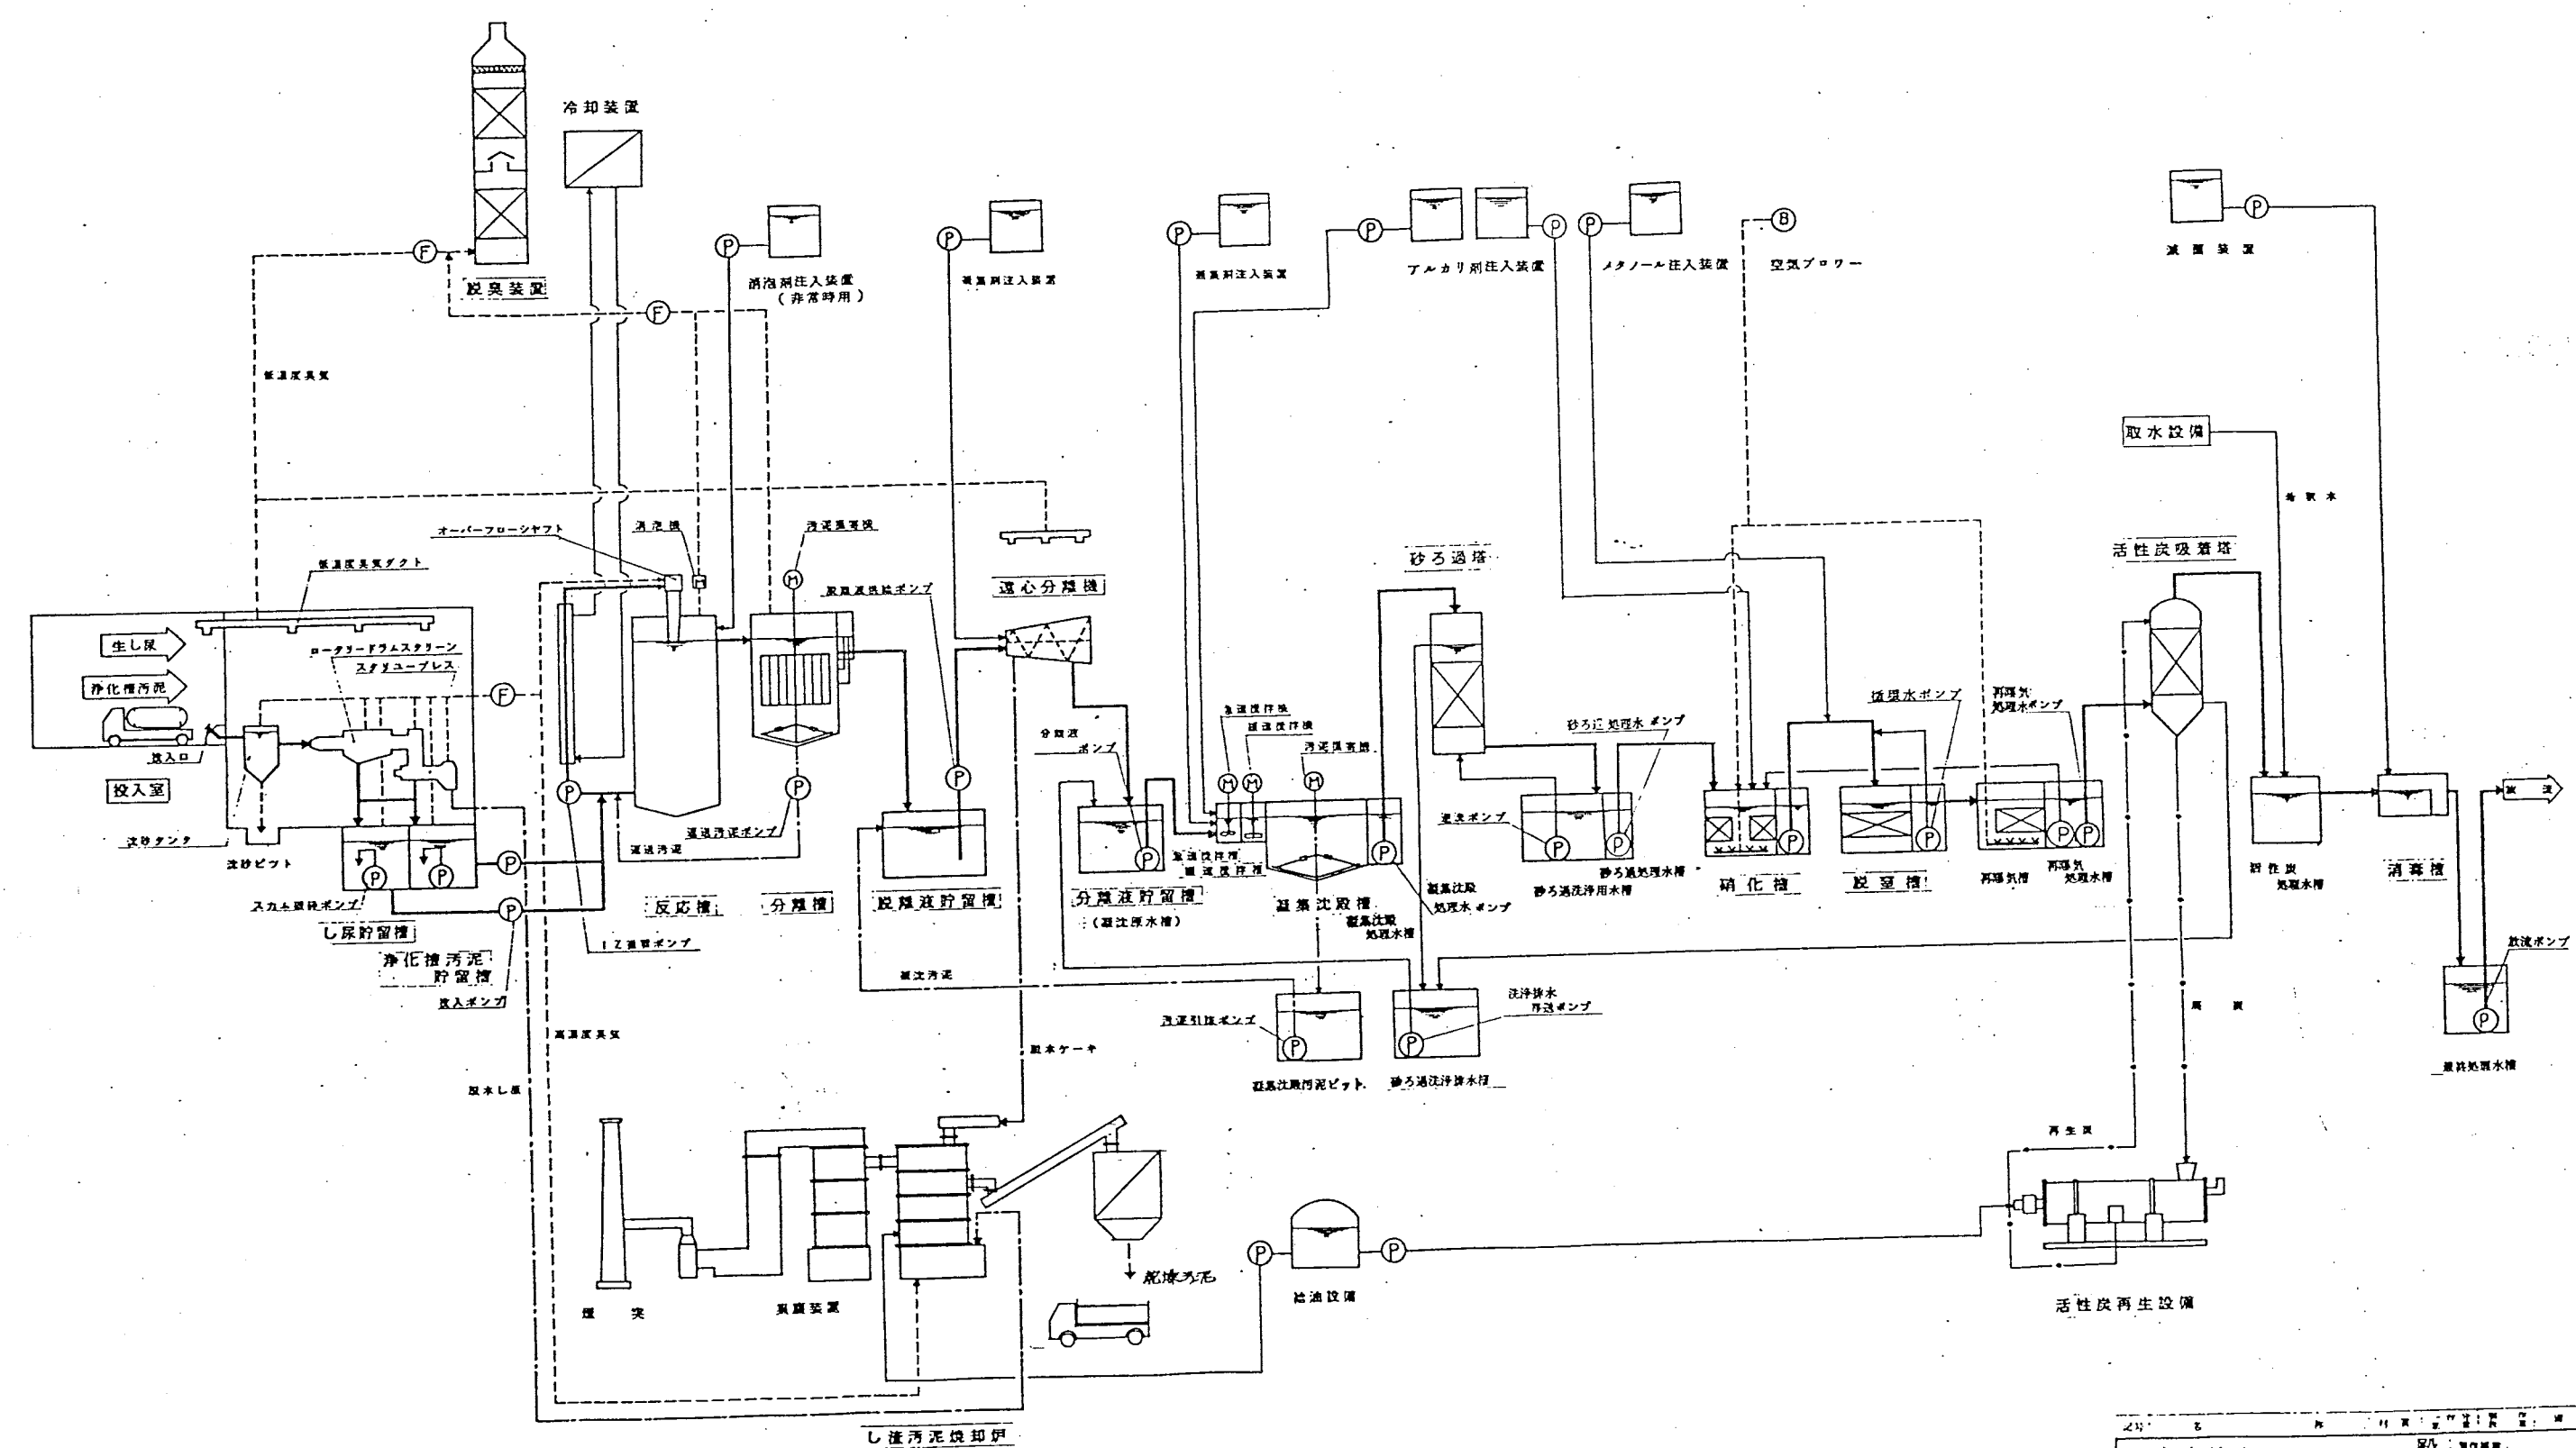

し尿・汚泥焼却設備

伊南行政組合	殿
伊南行政組合伊南衛生センター建設工事	
IZジェットエアレーション処理方式	ATE13578
処理量: 80 t/d	S-2
フローシート	56.1

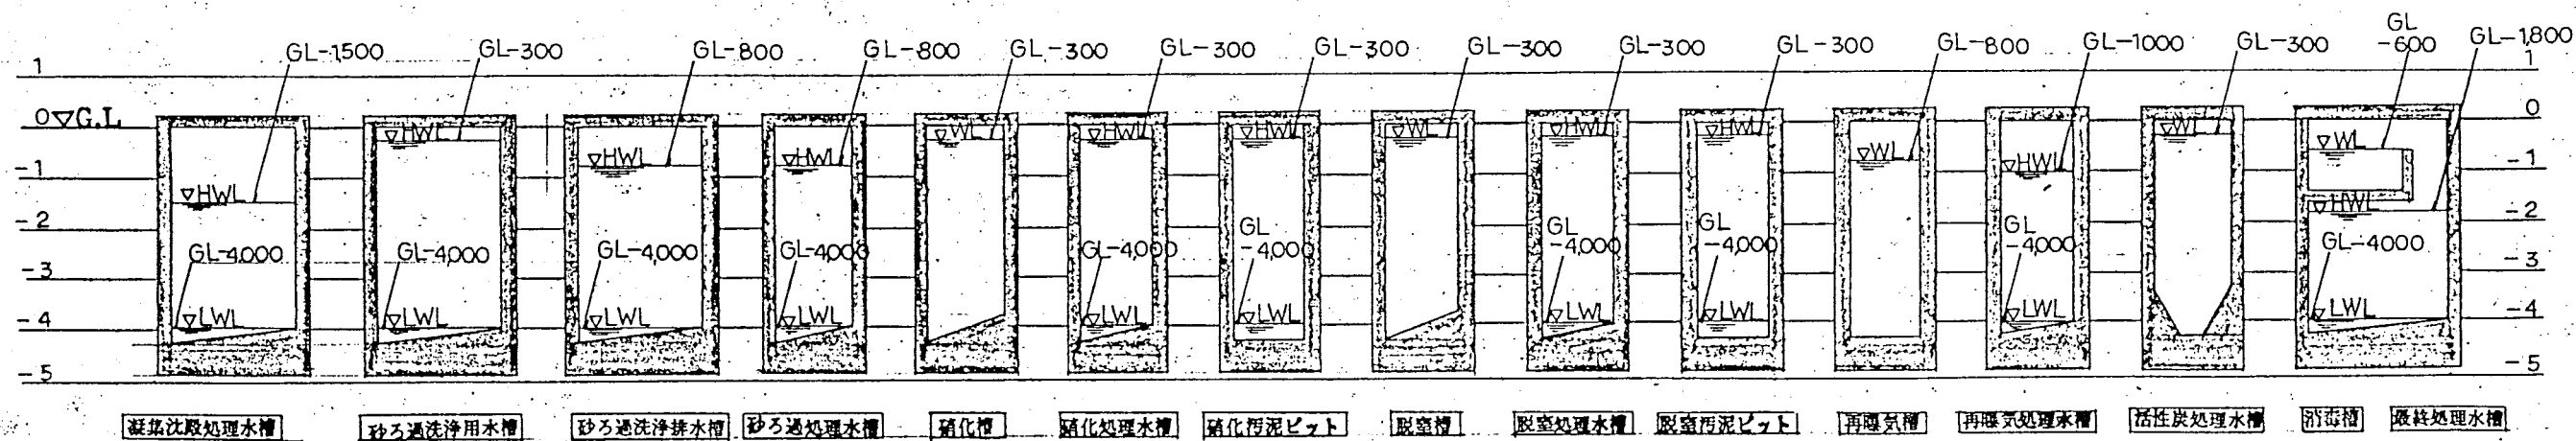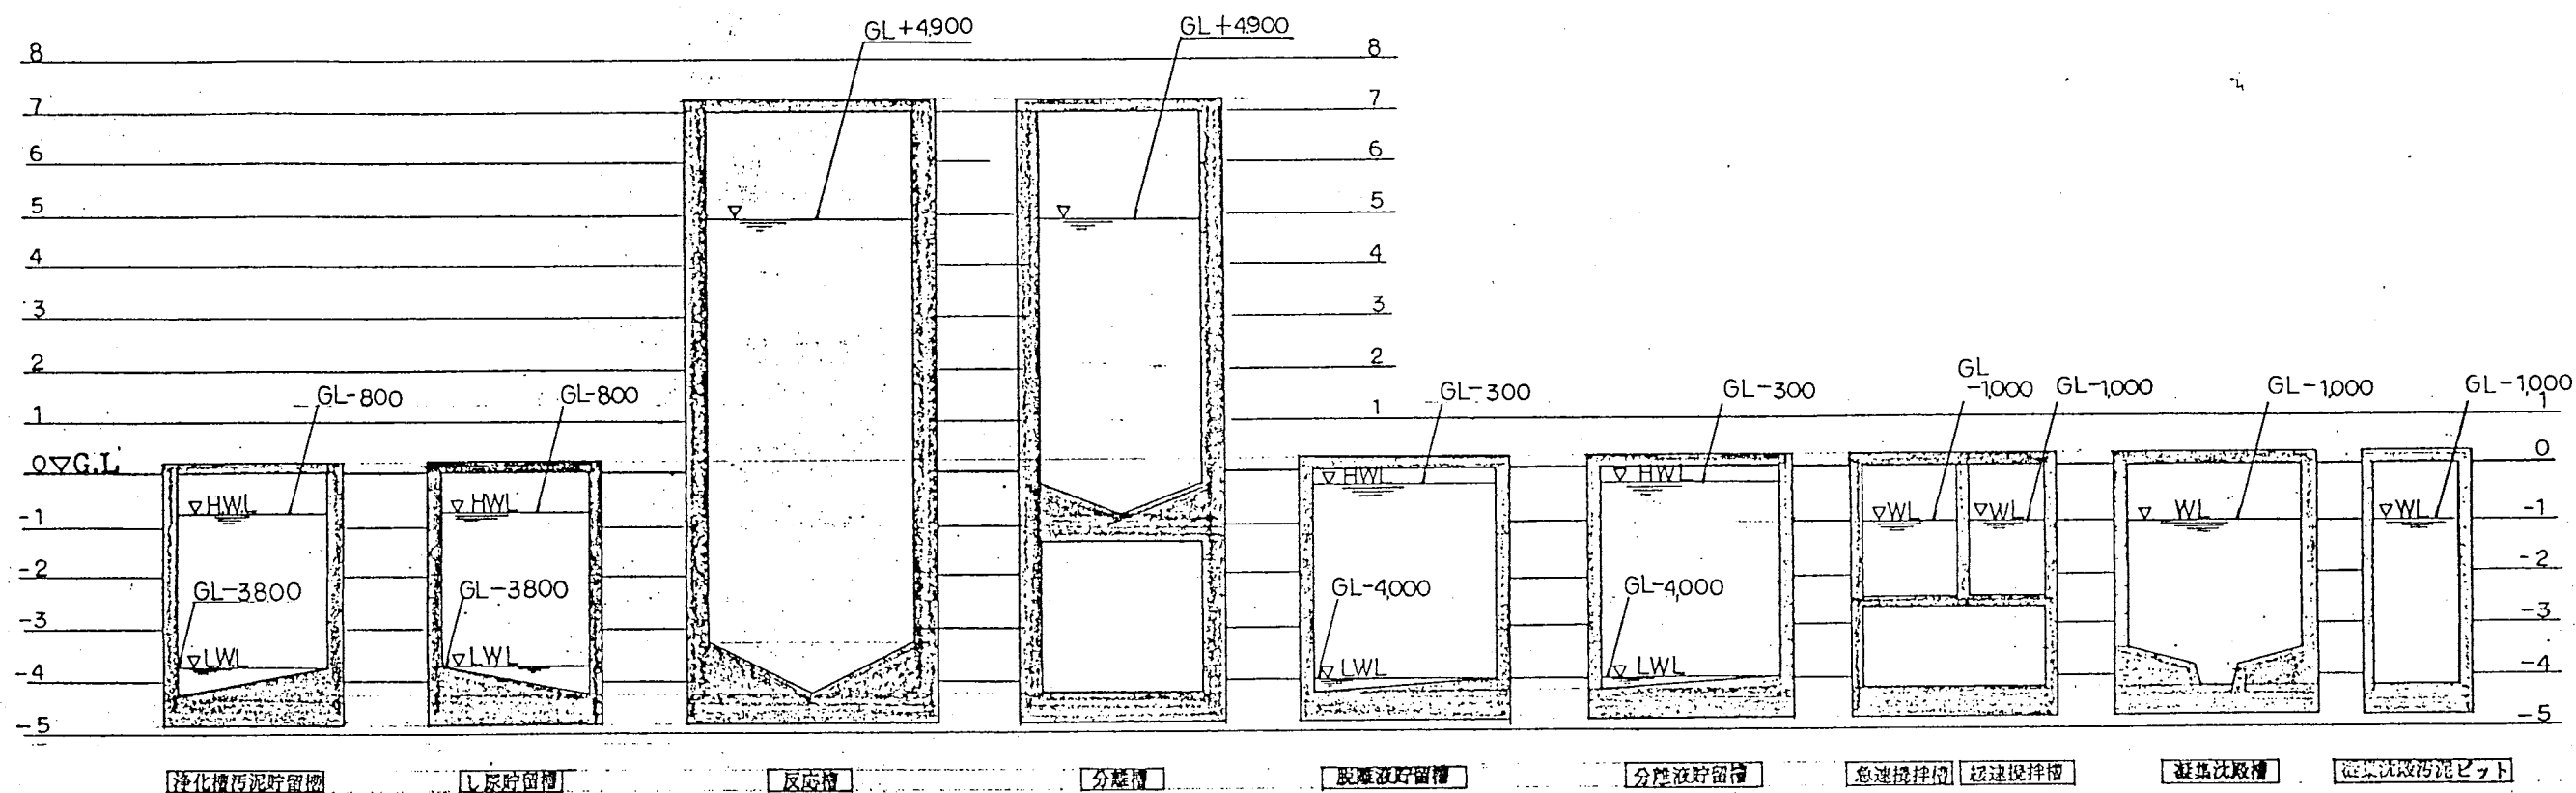

記号	名 称	材質	一斗分 数 量	製 作 数 量	備 考
	伊 南 行 政 組 合			製作組数	
	伊南行政組合し尿処理場建設工事			縮 尺	
				設計番号	ATE13578
				図面番号	S-3
				製 図 年 月 日	56.1
	水位高低図			部長 課長 担当 製図 写図	

1. 工事名称

工事種別	伊南行政組合 伊南衛生センター建設工事	地区名	長野県 駒ヶ根市 東郷 10780番地2
施 設 地 (地名・町名)	長野県 駒ヶ根市 東郷 14616番地-4 外23筆	使用・地名	長野県 伊南行政組合 駒ヶ根市 衛生課 一庫
主要用途	し尿処理場	〒	399-0272 電話 02658-3-2111
工事種別	☒ 新設 ☐ 増設 ☐ 増設・改修 (大規模の増設) ☐ 室内設備・用途変更 (大規模の設備等) ☐ 施設設備・附帯・修繕 修繕・その他 ()	工 期	施工 56.4.1 竣工 57.5.末

2. 敷地状況

土地利用 公営用地 (一) 市 (一) 民間用地 (一) 13930 = 725 (一) 1729 = 17	屋ぺい率 基準屋ぺい率 70 % 基準容積率 400 %
用途地域 放送用 (第 Ⅱ 区)・遊園・近隣商業・商業・副工業・工業・工業専用 (指定なし) その他 ()	日照制限 平地状態からの高さ 敷地境界線より3メートル以内の距離 敷地境界線より10メートルを超える範囲
防火地域 防火・準防火・特定消防庁の指定地域 (指定なし)	時間内 時間内
その他 地域地区 都市計画区域内 都市計画区域外・副都心区域・市街化調整区域・特別工業地区・特別居住地区・農用地・再開発事業地区・特定用途・改良地区・文教地区 (第 Ⅱ 区)・風景地区 (第 Ⅱ 区)・高度地区 (第 Ⅱ 区) 被覆地質調査地・電波伝達障害防止地区・多量地区・災害危険地区・緑地地区・土地改良事業利用地区・充地造成工業利用区域・湖立公園・湖立公園・河川敷 その他 ()	

3. 鐵道・煤礦

[illegible]


4. 區區

	中 国 部 分	中 国 以 外 の 部 分	合 計	買地買収に対する割合	その他 (ロイヤリー・パターニー・ライセンス等)
買地買収	1,618 = 73 (= 489 = 47)	/	1,618 = 73 (= 489 = 47)	71.6 % 70 %	
買収費	1,931 = 73 (= 584 = 41)	/	1,931 = 73 (= 584 = 41)	73.5 % 400 %	

5. 康：兩 種

[illegible]

6. 塞内國

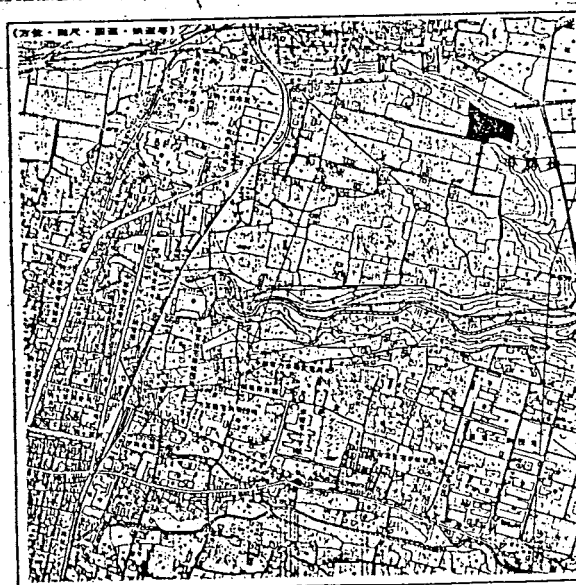

7 別添丁墓

1) 推内鋪底(駁骨泥72%) L3574-1 日 抽水機1架, 浮網 1串

2) 推新波園工事

8.その他

【國戸政・産業・家族制・制度面整理】

9. 外部仕上

[illegible]

10. 外部条件



	材 質 ・ 寸 法	材 質 ・ 仕 上	取 付 場 所	取 量	材 質 ・ 寸 法	材 質 ・ 仕 上	取 付 場 所	取 量
丸 鋼					黒 鉄 レ	7x17x7ALM (-37°FYH2)	管 取 持	40m
平 鋼					炭 素 鋼	ALC 74x45.7x-73°F	管 取 持	10m
フ ラ ッ プ	スチール + 300 (高圧鋼)	o.p	加圧機 (x1.5 重)	2.5t	ルーフタン	鋼板 74x45 厚 750F	加圧機	3.5t
鋼	150x150	o.p	加圧機 (x1.5, 4.5, 10 重) 加圧機 (2 重)	17 -				
鋼 材								
スプリング	鋼板鋼		鋼 2 重 x 2	17 -				
鋼 材 子								
鋼 材 子								
鋼 材 子	高圧 600-400 鋼板 x 2 x 1.2		管 取 持	1 -				
鋼 材 子	高圧 300 (鋼板重)		管 取 持 2 重 x 1.2	15 -				
鋼 材 子								

11. その他の
工事概算
(土量)

[illegible][illegible]


庚 酉 辰

1. 附

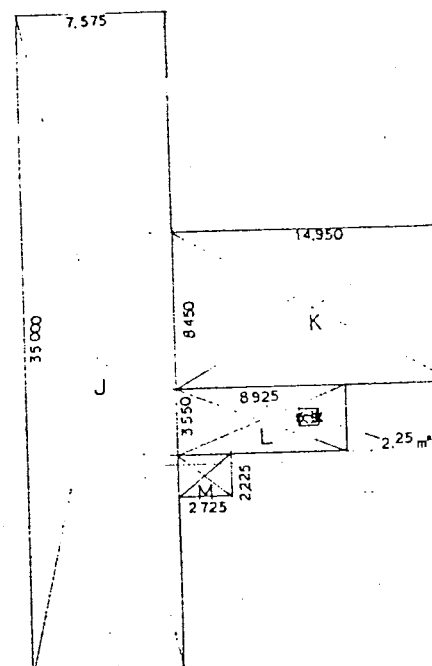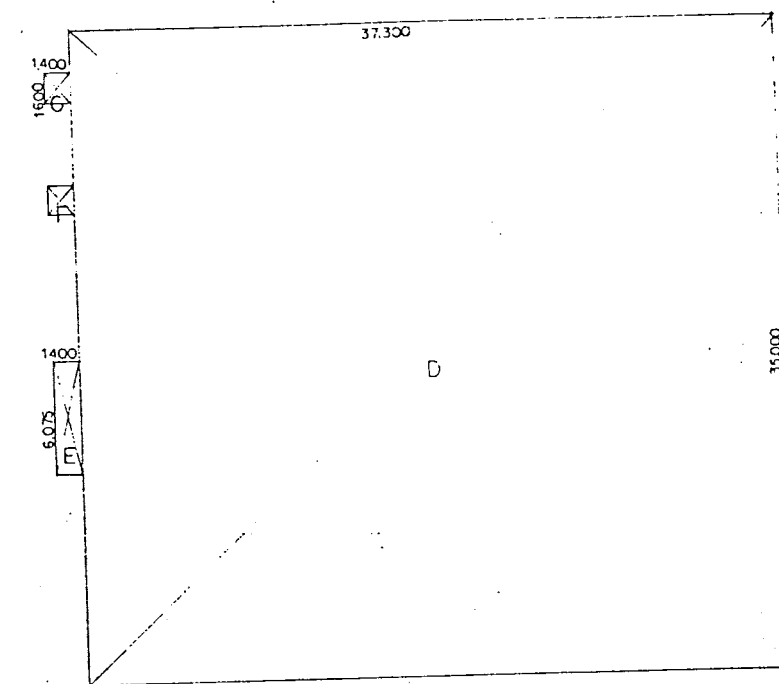

$$J) 265.13 \quad + K) 126.33 \quad + L) 29.43 \quad + M) 6.06 \quad = 426.95 \text{ m}^2$$
JKLMNO ————— 1633.22 m³
$$D) 1305.50 + E) 8.51 + F, G) 4.48 = 1318.49 \text{ m}^2$$

心理學

符理棟

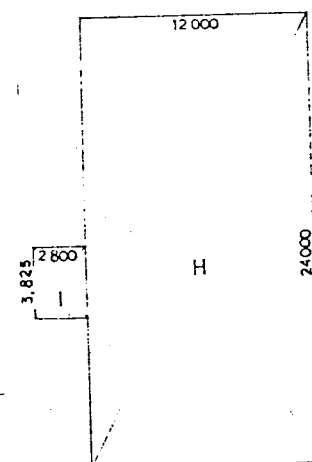
$$H) 288^{00} + I) 10.71 = 298.71 \text{ m}^2$$

111 JKLMNO ————— 1931.⁹³ m²

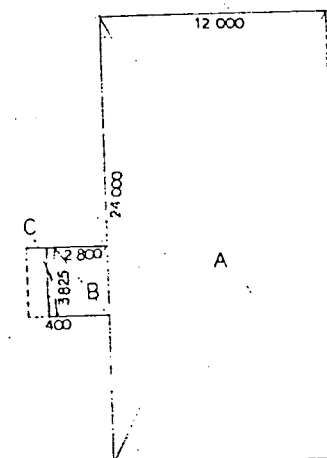
$$A) 288^{00} + B) 10^{71} + C) 1^{53} = 300^{24} m^7$$

ABCDEFGH $\frac{1618.73}{m^2}$


at

□: 除外

姓名	王	籍貫	江蘇	學歷	高中	職業	學生
伊南行政組合			殷	姓名	張		
伊南行政組合區部衛生主任			王	職	民	1/200	
處理課			發給	設計番号	ATE13578		
求復				函索番号	A-2 NC04		
				函索年月日	5.56		
				郵局	支店	支店	支店

項	記	事	日付	月	日
---	---	---	----	---	---

期	2	十	199	199	200
---	---	---	-----	-----	-----

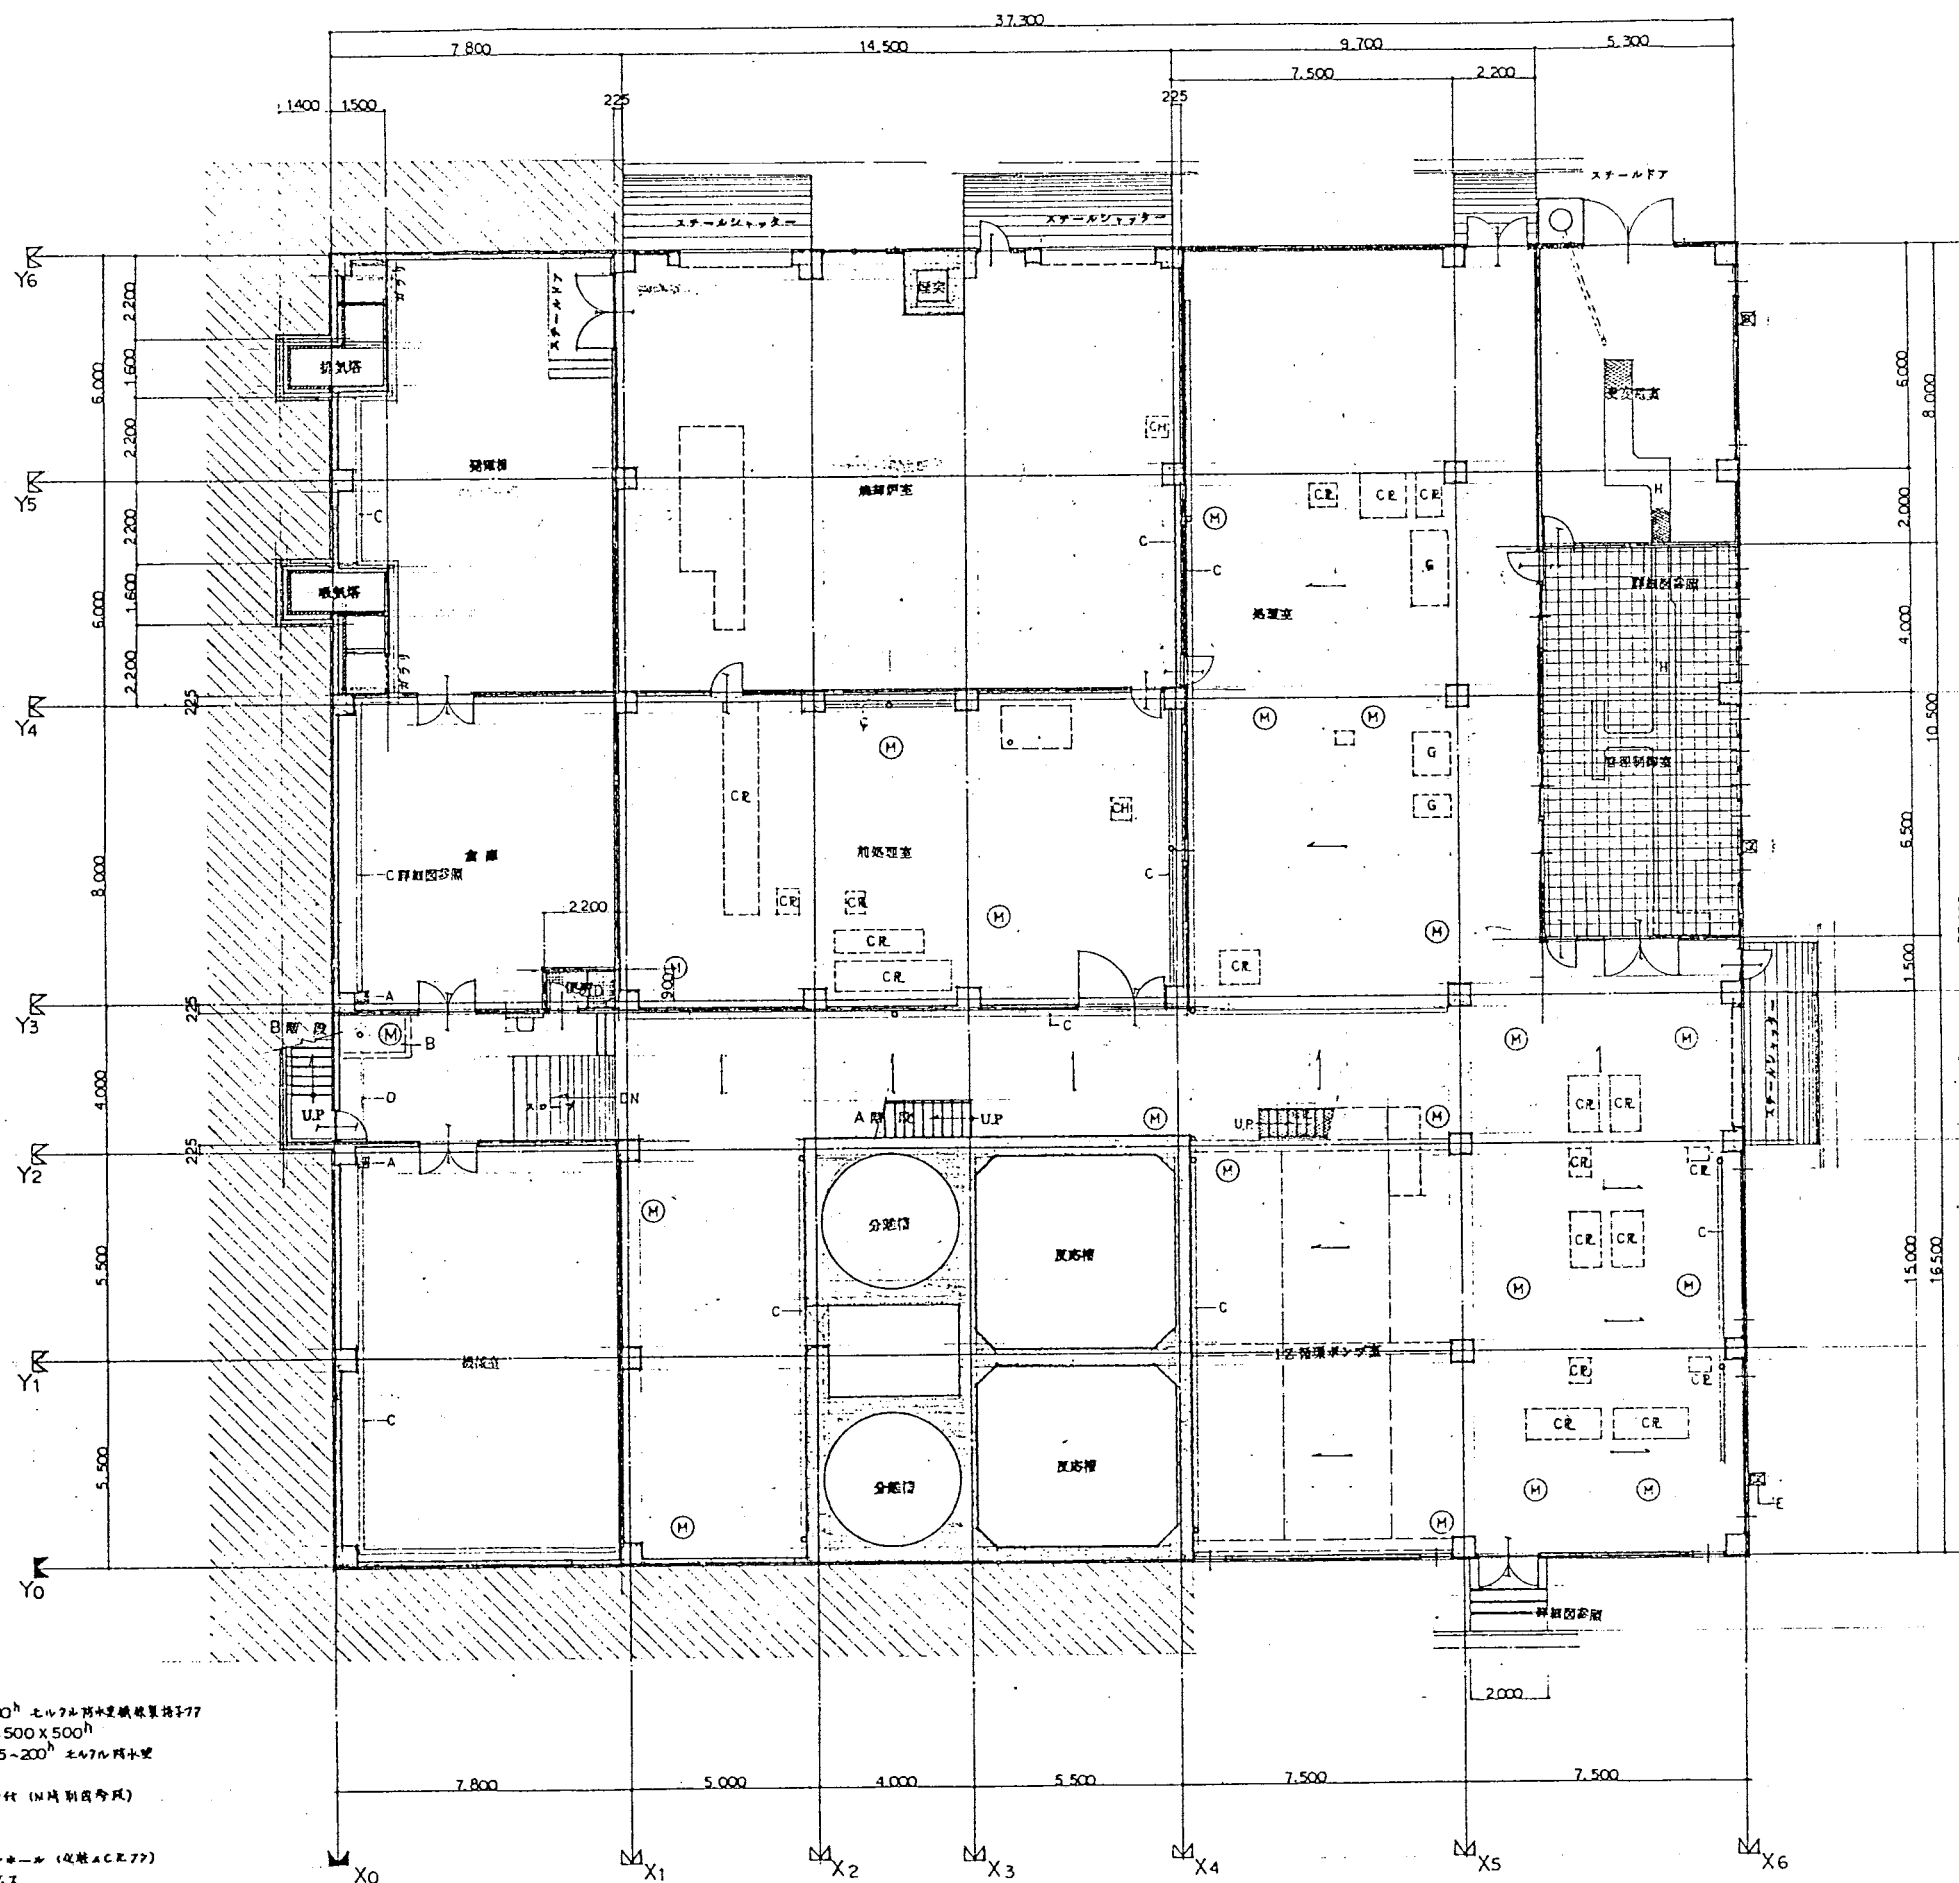


- A 排水マス 300^φ x 500^h セルフル排水管継ぎ手77
 B 排水マス 1000 x 1500 x 500^h
 C 排水ピット 100 x 25 ~ 200^h 土留付排水
 D H.P. 200^φ
 E 排水マス 300^φ x 77^h (N.H. 別図参照)
 F G.P. 100^φ
 G 内排水
 H 配管ピット 50 x 50 x 100 (化粧ACR77)
 I 排水配管
 J マンホール (寸法参照) 位置ハ別図参照
 K マンホール (寸法参照) 位置ハ別図参照
 L マンホール (寸法参照) 位置ハ別図参照
 M 配管ピット


1階平面図 1/100

図名	伊南行政組合 殿	図尺	1/100
図号	伊南行政組合伊南衛生センター建設工事	図名	ATE13578
図名	処理棟	図号	A-4 NO.06
図名	1階平面図	図尺	56.1
図名		図尺	56.1


1. 排水マス変更及び配管	7/1	7/1
図名	図尺	図尺

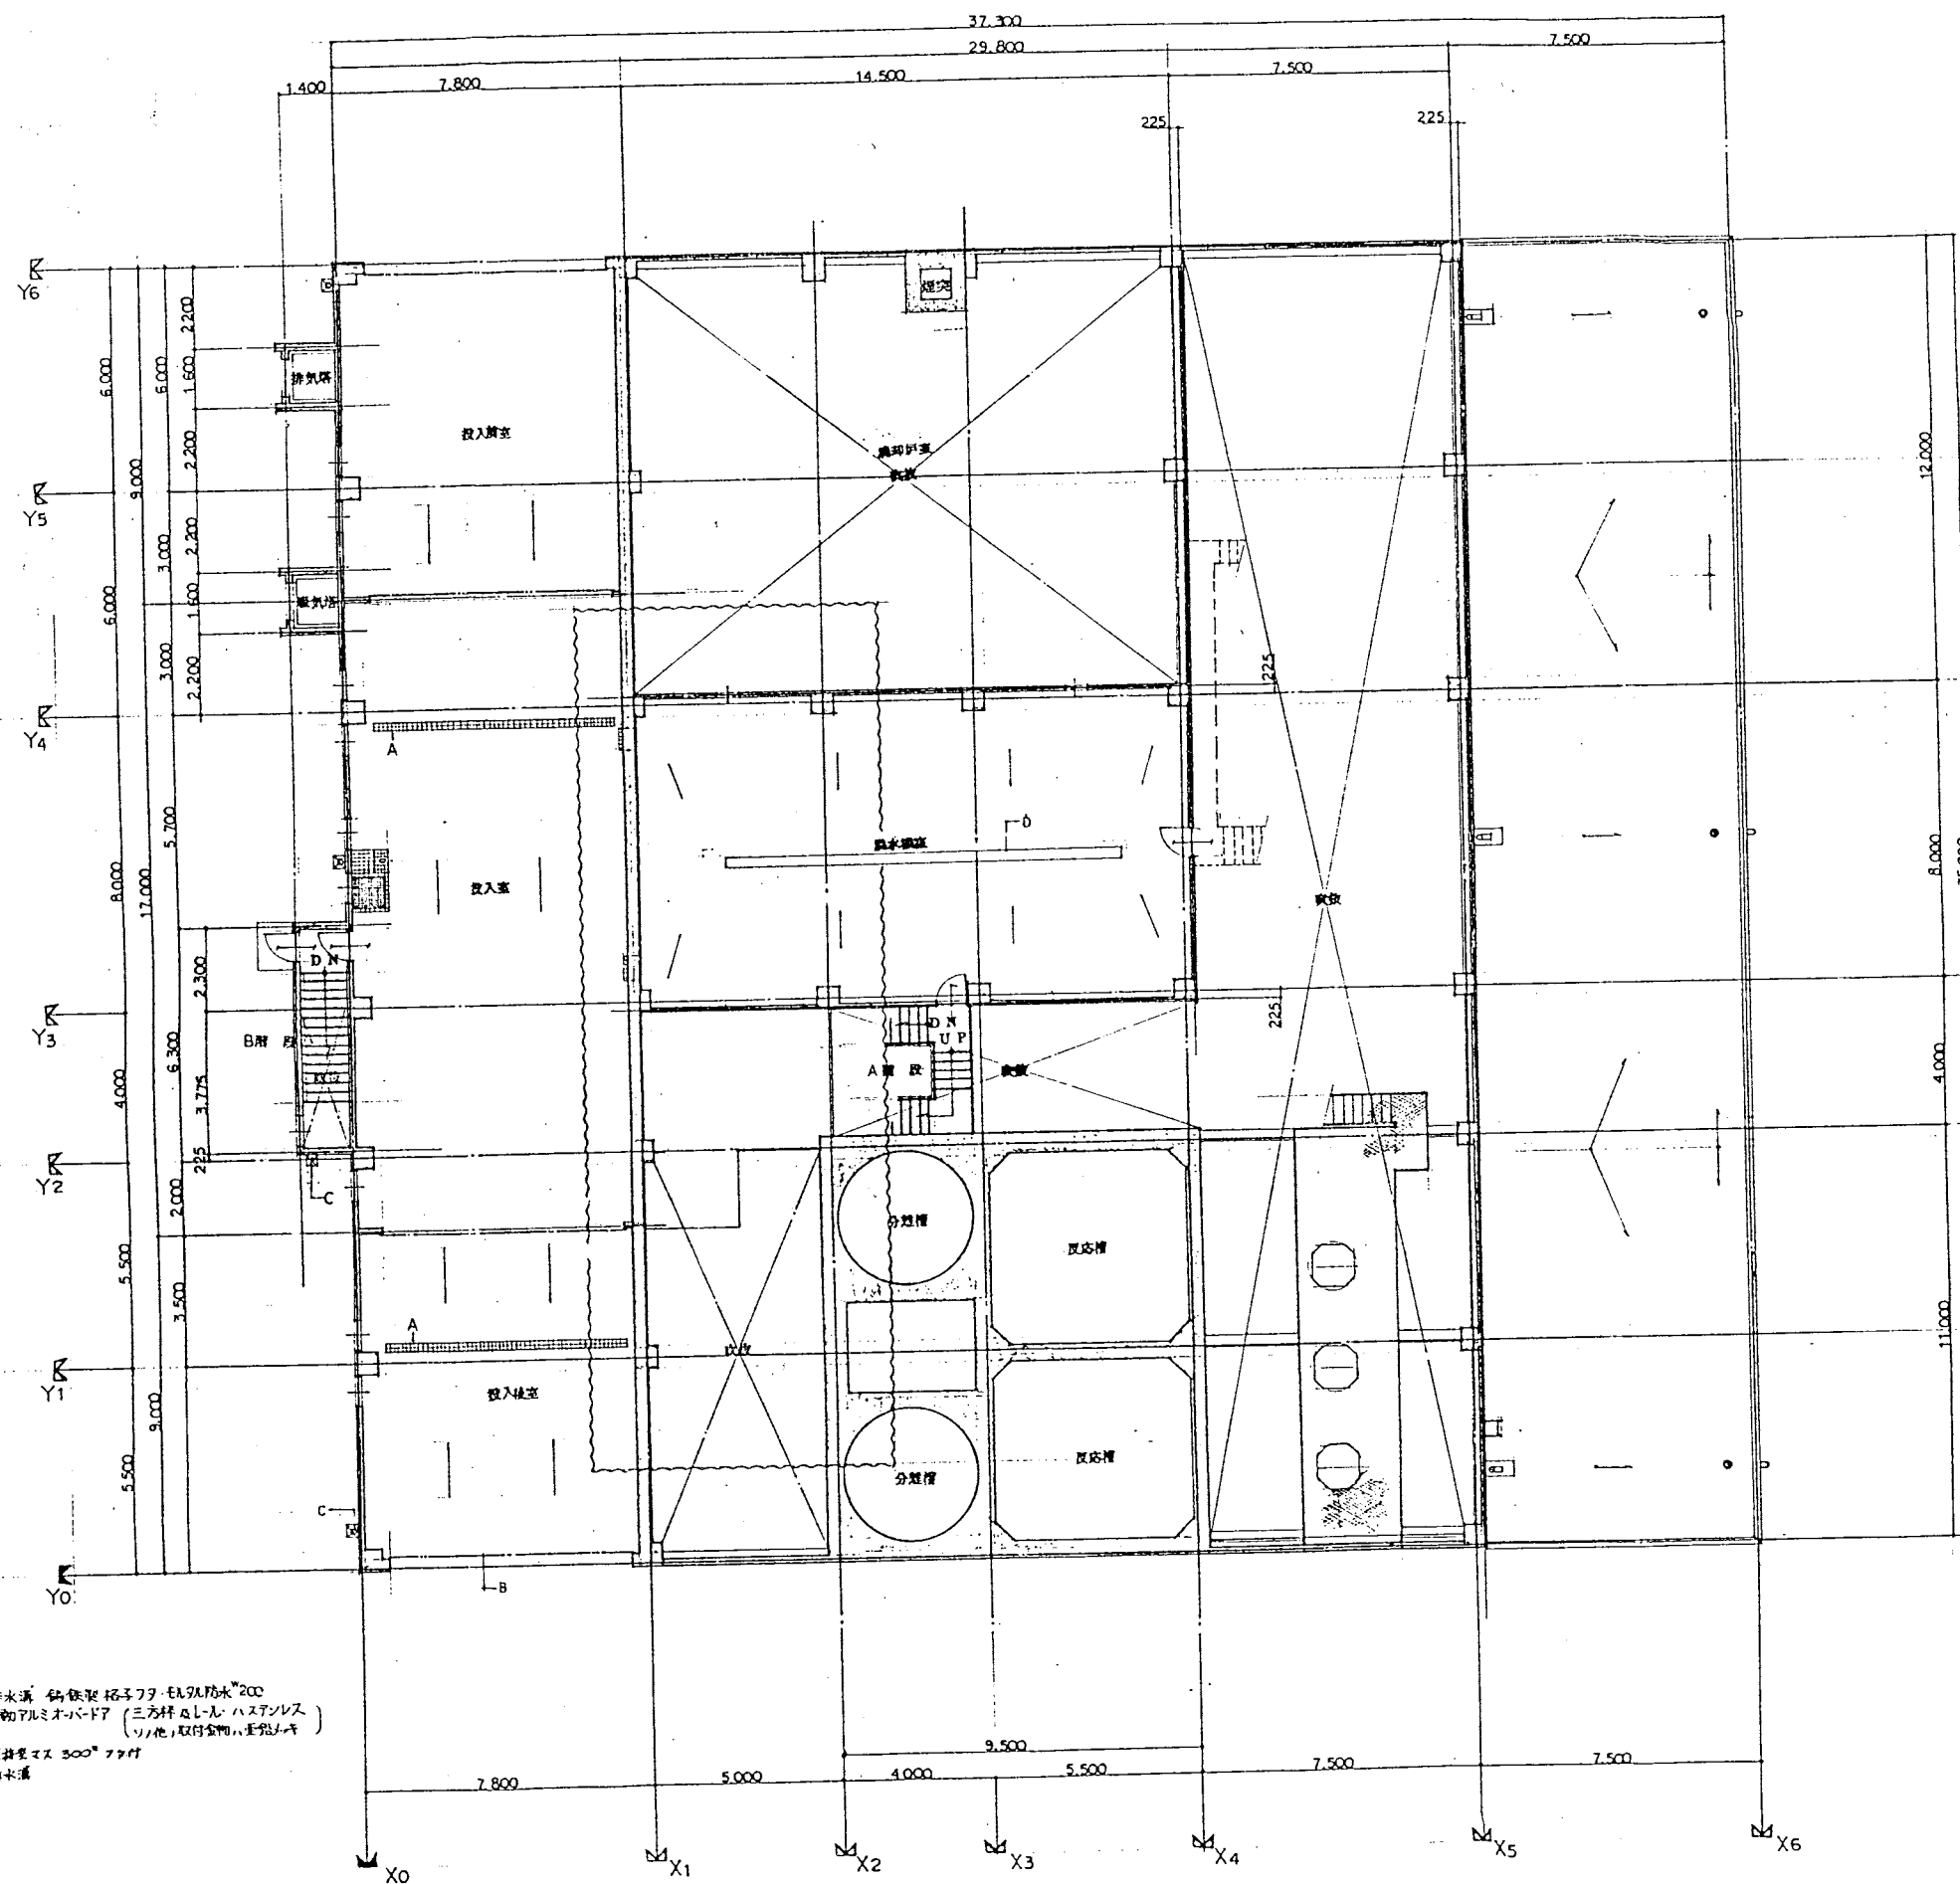


A : 排水溝 鋁鉄製 格子 770・モル防水TM200
B : 自動アルミオーバードア (三方棒及L・ハステンレス
ソリッド、取付金物、ハネ留め)
C : 成排型マス 300^{mm} 77付
D : 排水溝

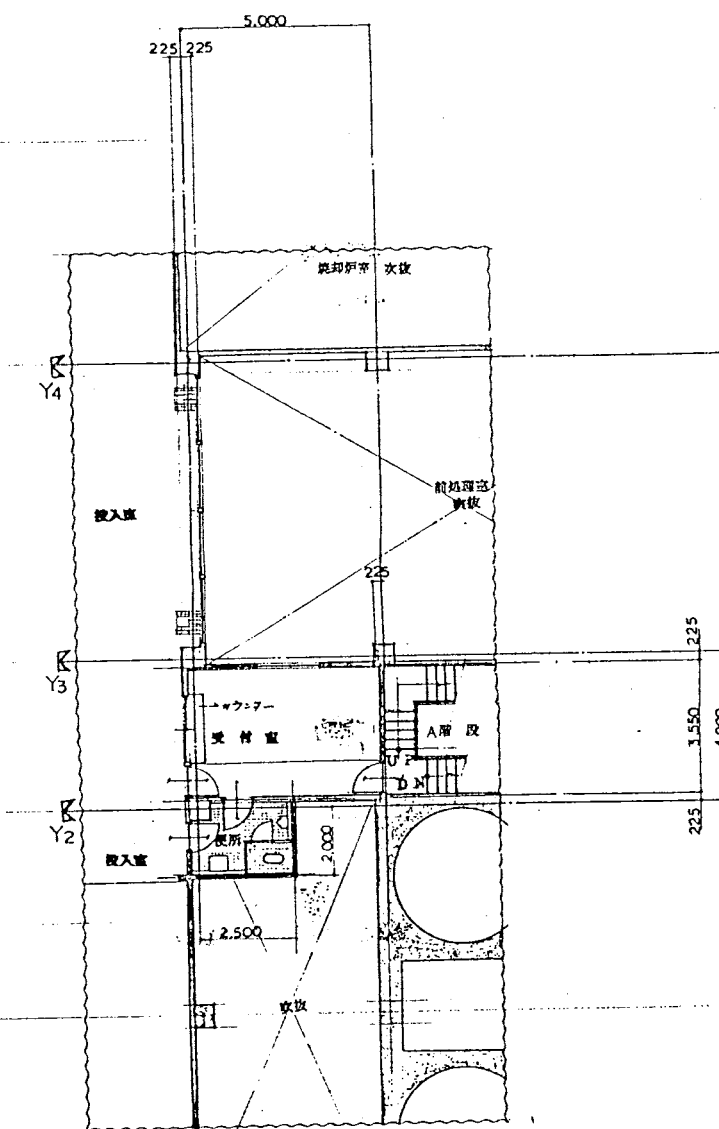

日期:	名	姓	月	日	年	時	分	秒	第
伊南行政組合						殿			
伊南行政組合伊南衛生施設一建設工事							圖	1/100	
処 理 棟							設計番号	ATE13578	
2階平面図							図書番号	A-5	NO.07
							作成年月日	F.E.1	
							部長	課長	技師
							担当	技師	助手






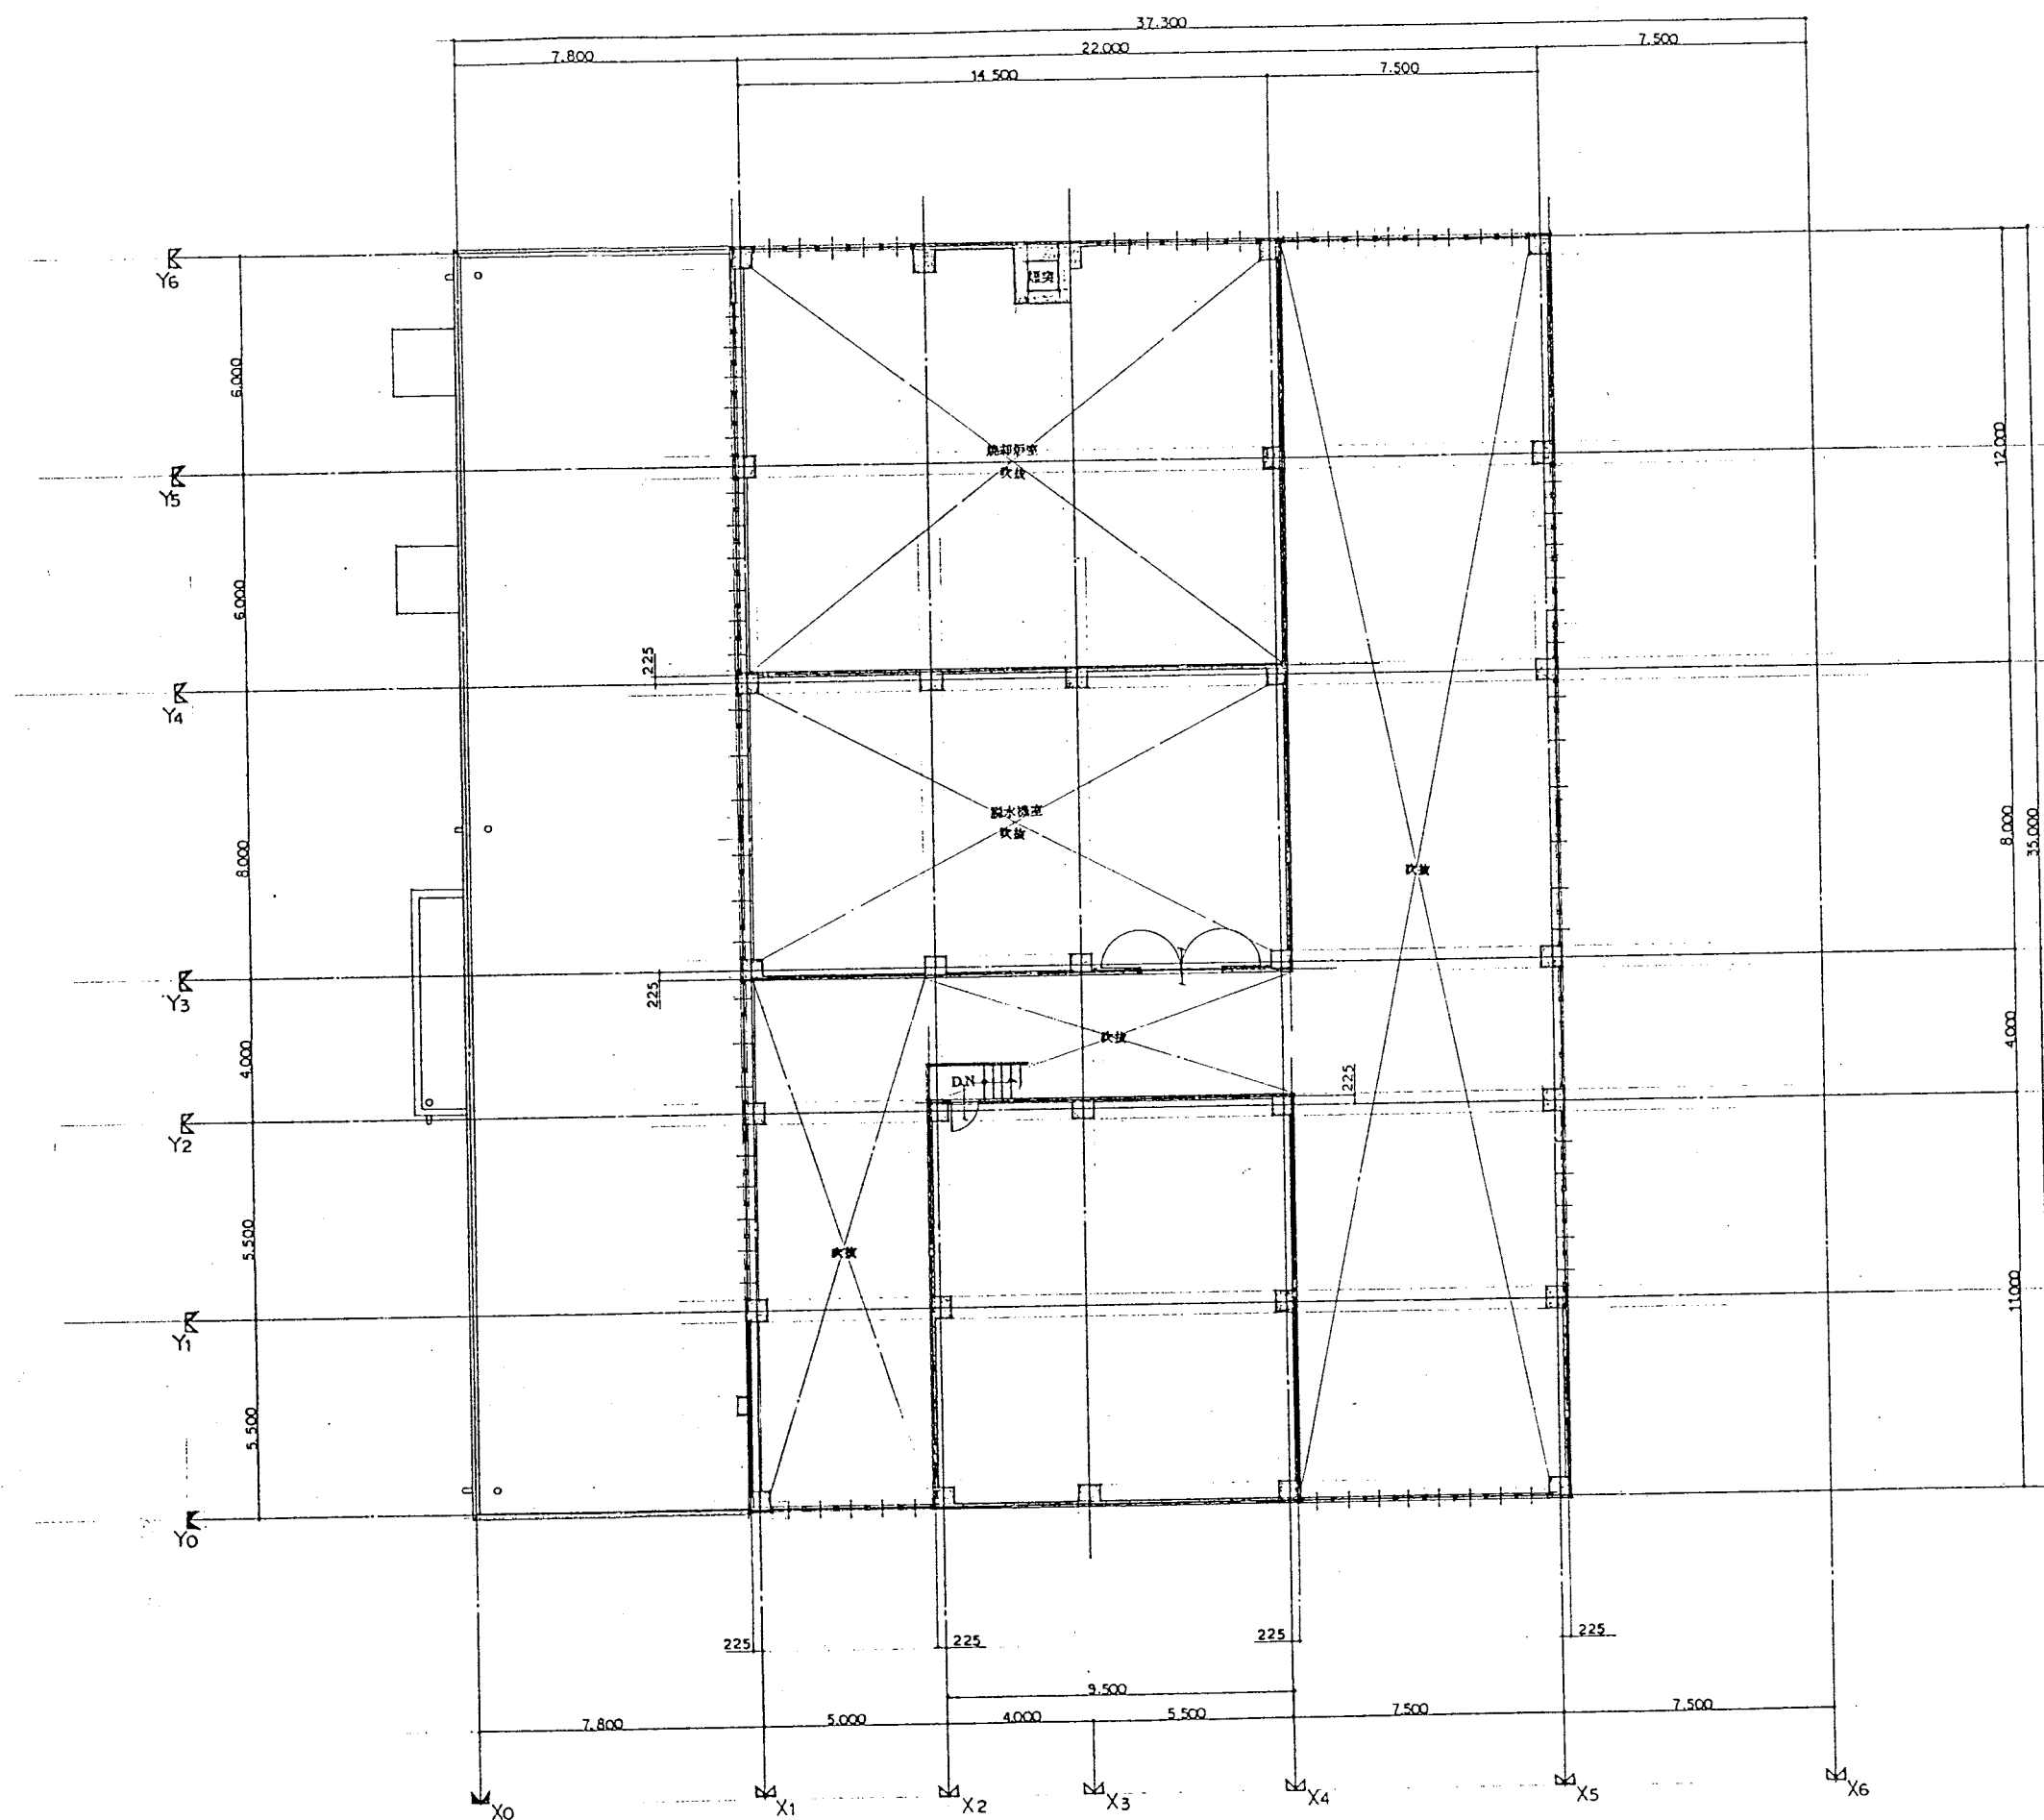


2 層 上 部 平 面 図 1/100





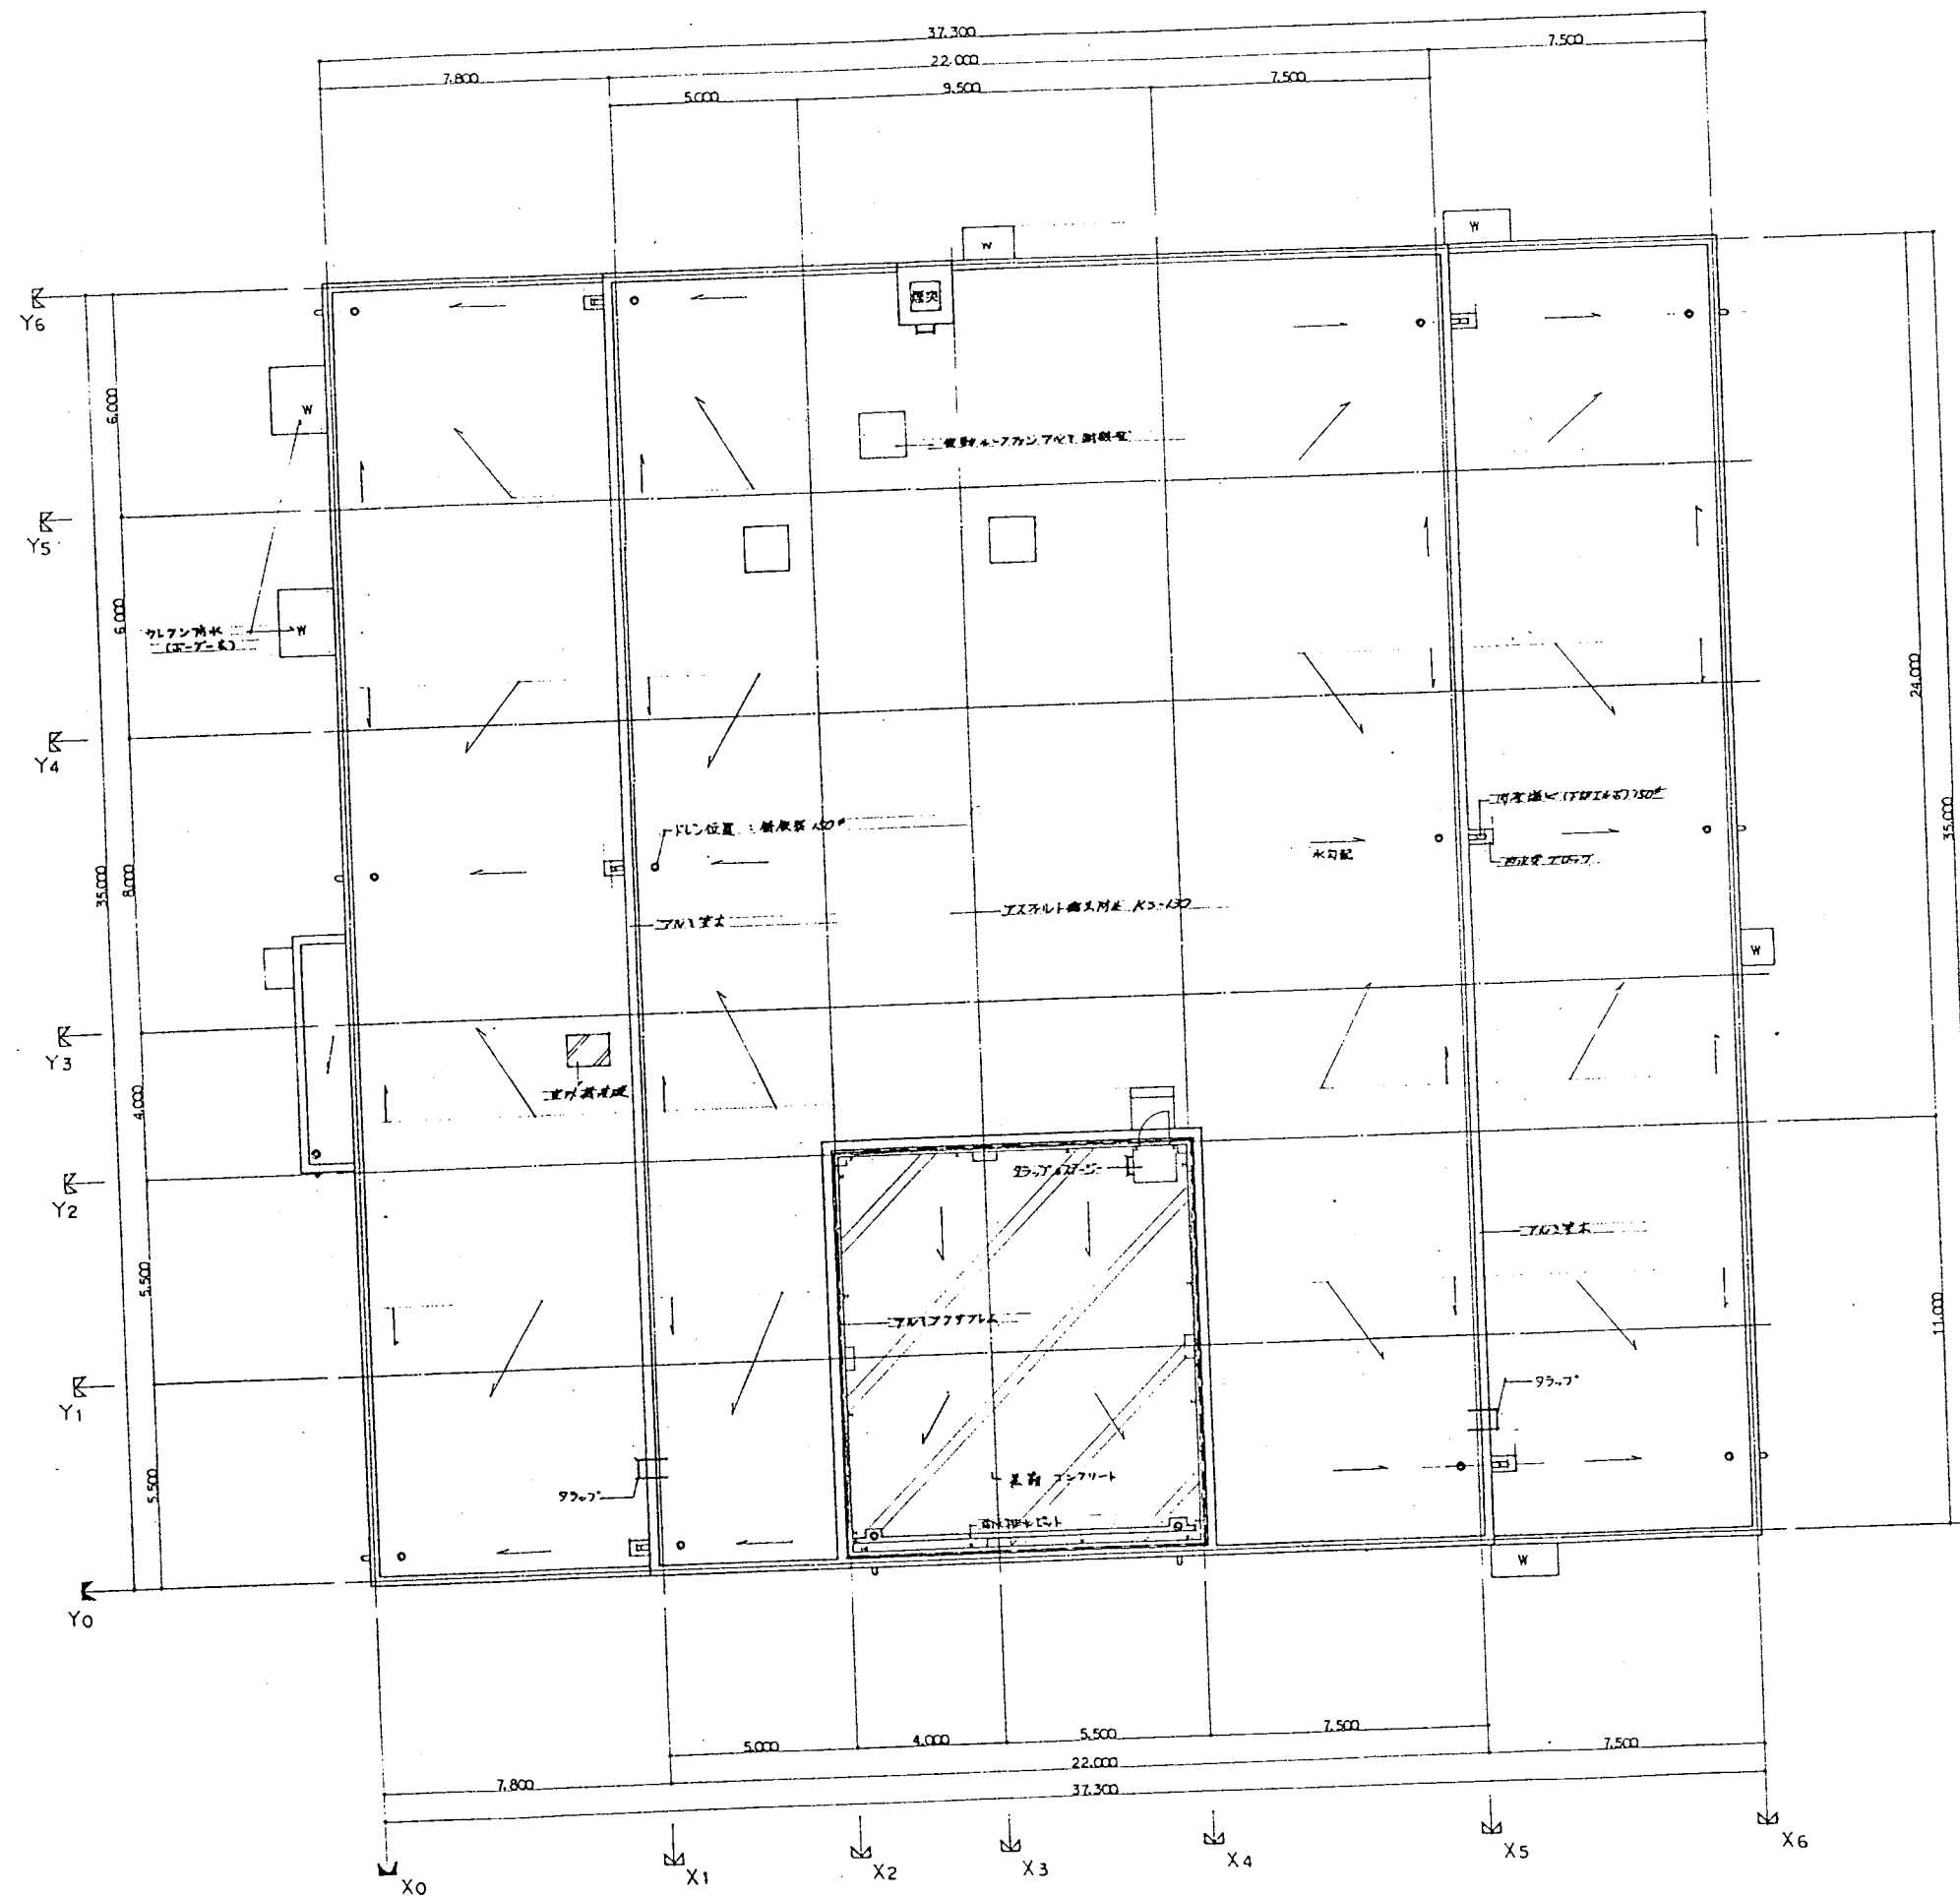


屋根伏図 1/100

日	記	事	日付	用金	金
---	---	---	----	----	---

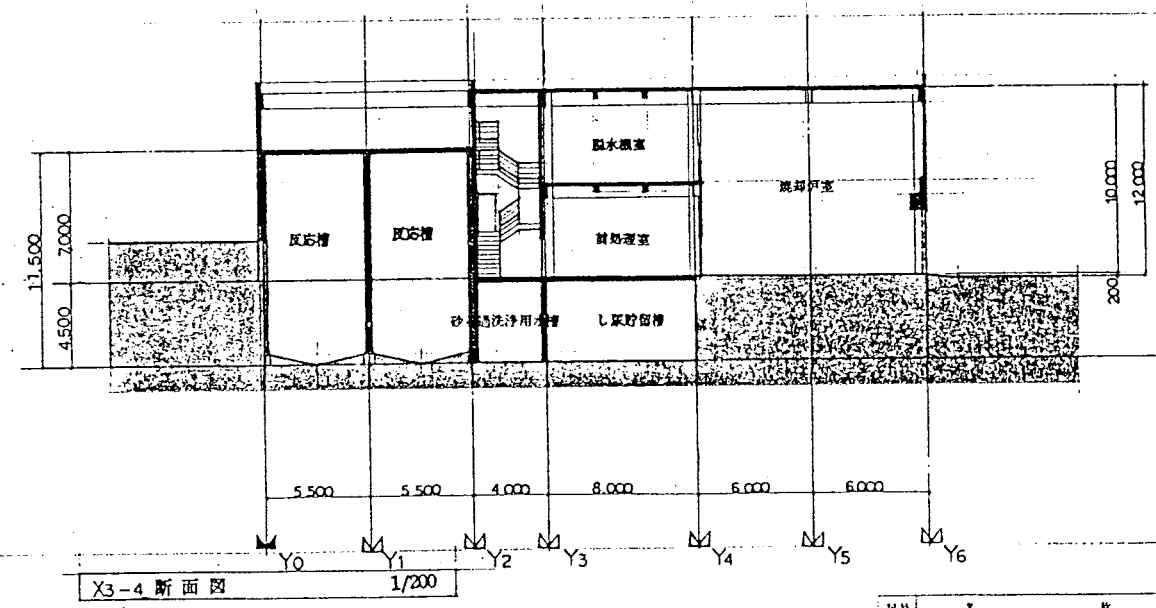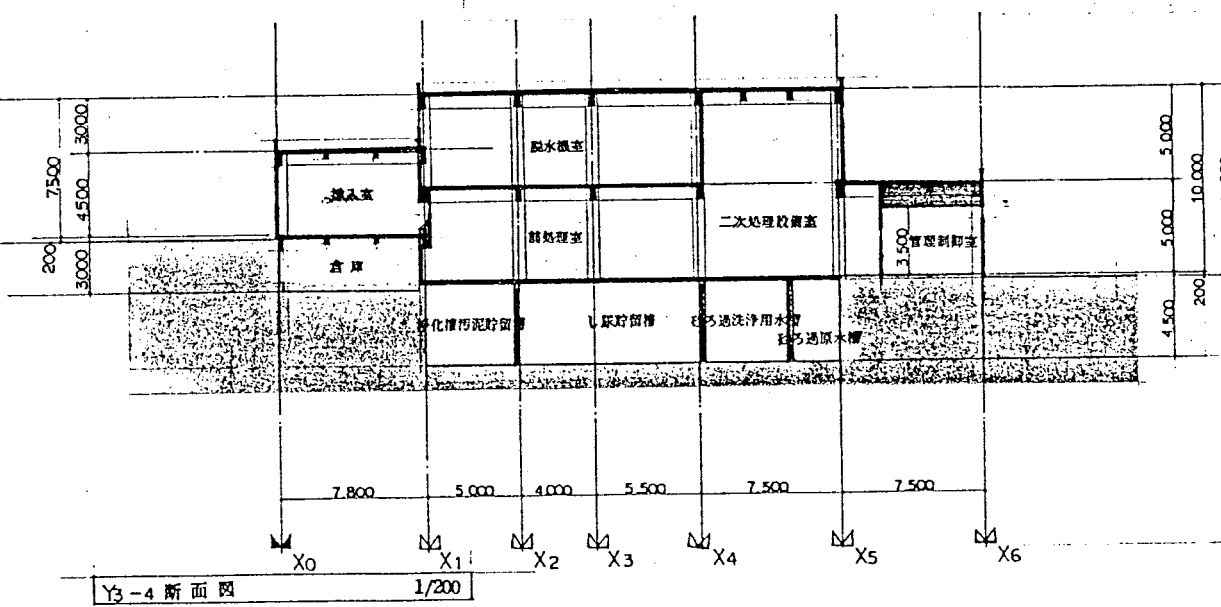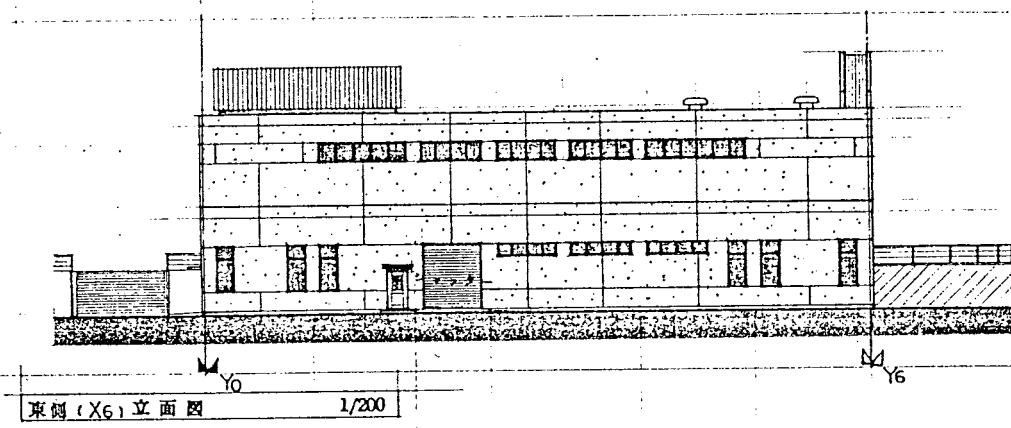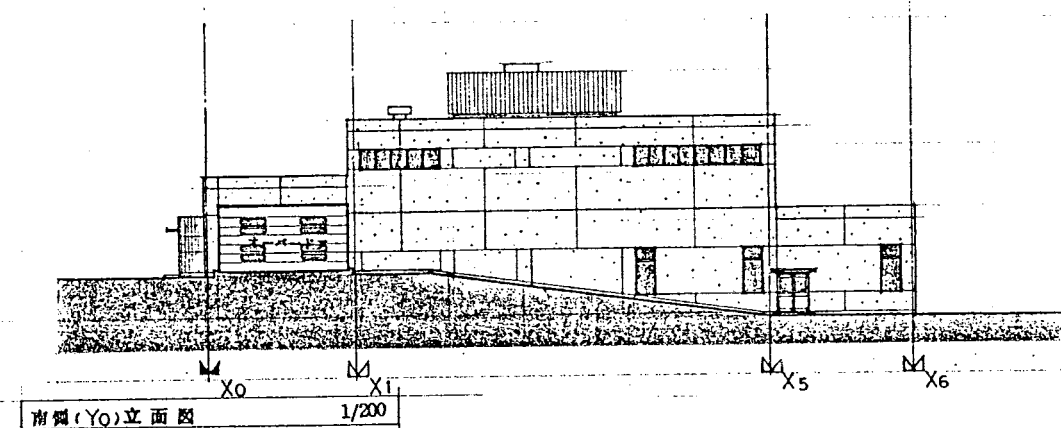
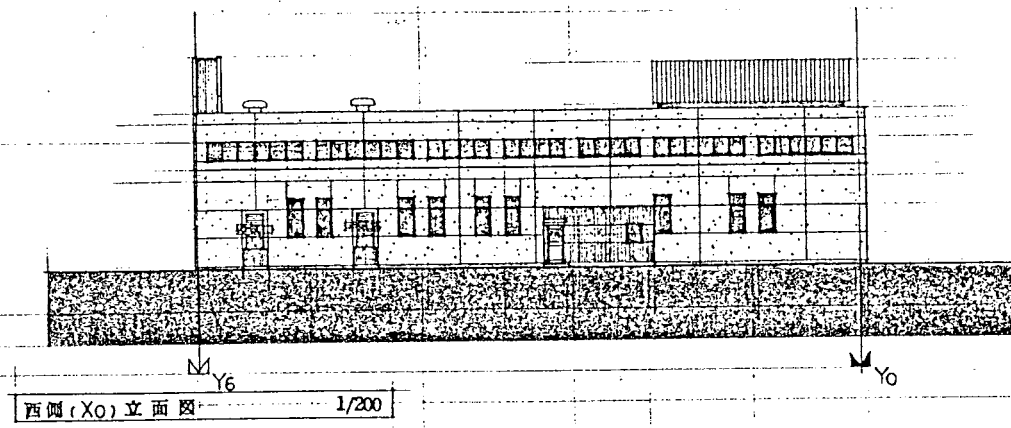
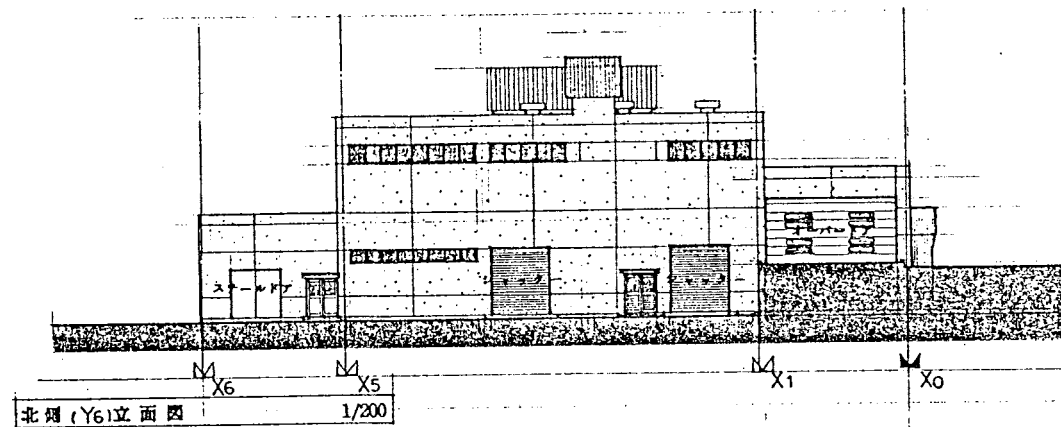


図名	伊南行政組合 殿	図例	
図尺	1/200	図例	
図例	ATE13578	図例	
図例	56.1	図例	
図例		図例	

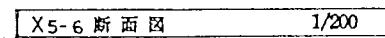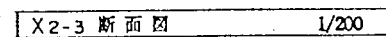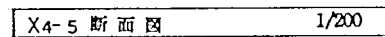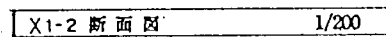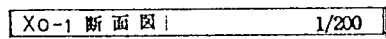


注: Z通り寸法ハ、スラアラインヲ示ス

記号	名	種	材質	寸法	質量	備	元
	伊南行政組合	段		製作組			
	伊南行政組合伊南衛生センター建設工事			図	尺	1/200	
	処 理 棟			設計番号		ATE13578	
	断面図 (1)			図面番号		A-9	
				製図年月日		S.56.1.	
				製図	校核	検査	承認

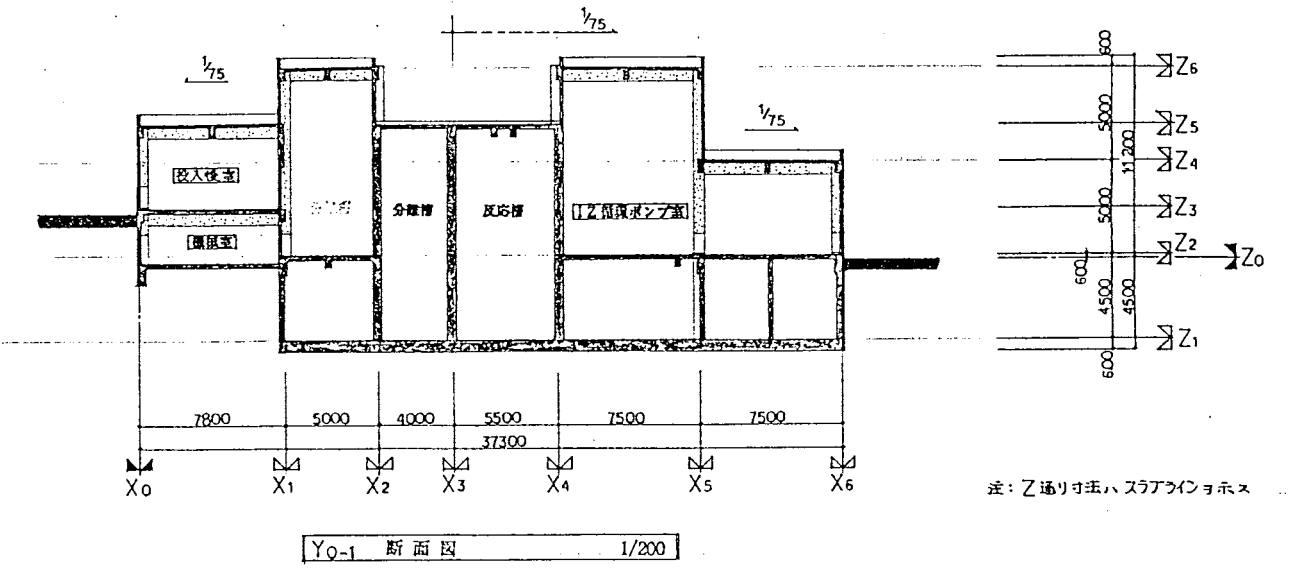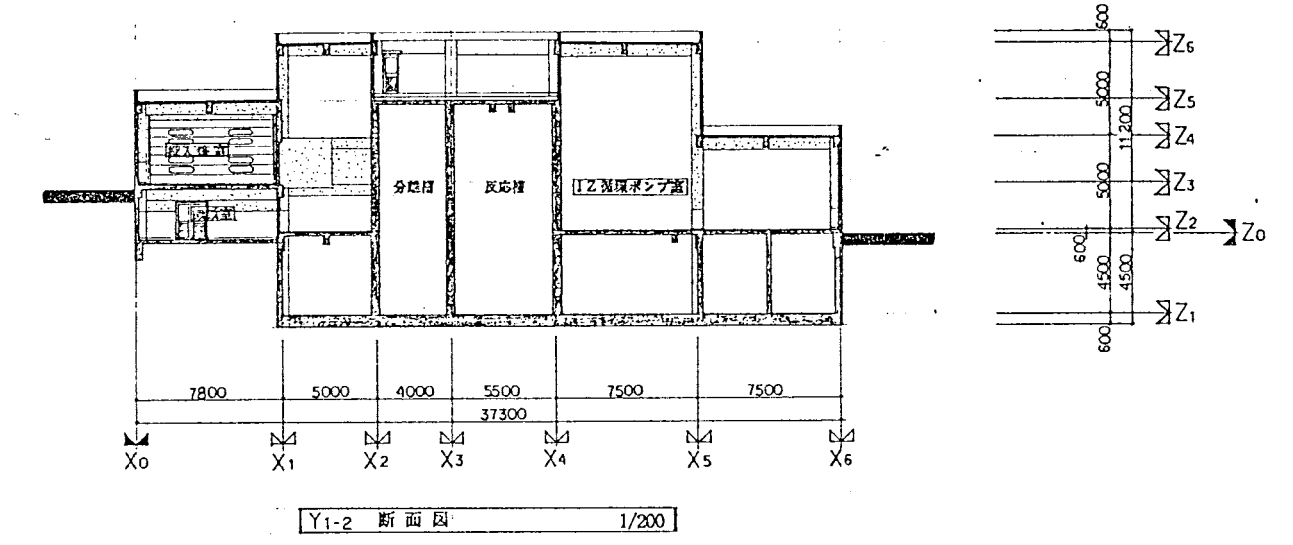
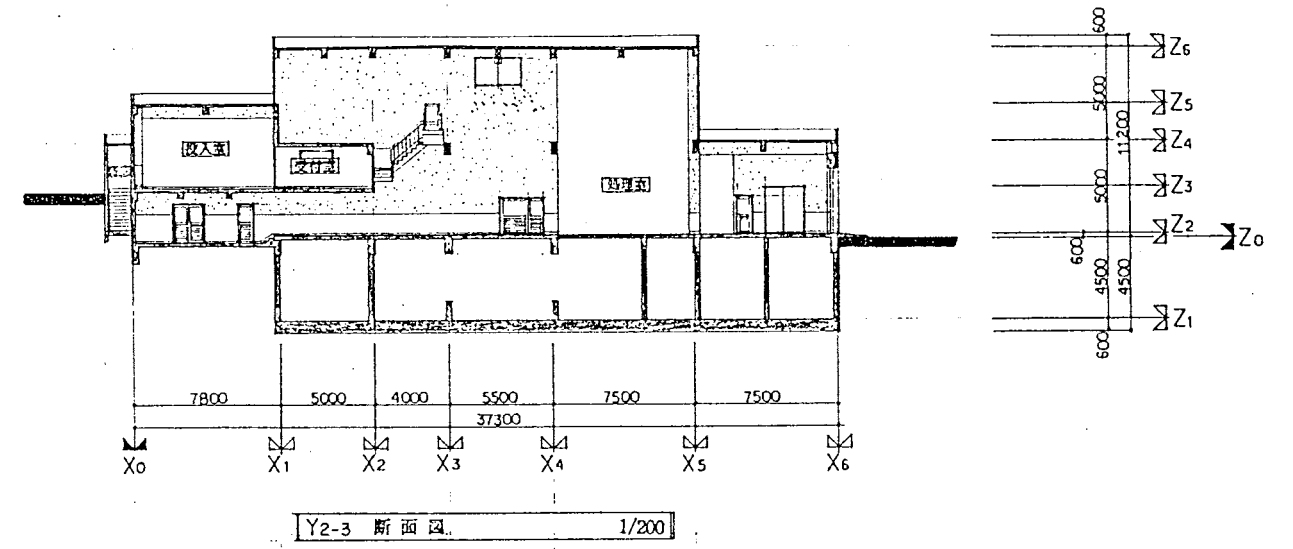


記号	名	特	材料	数量	単位	備考
	伊南行政組合	設	伊南行政組合伊南衛生センター建設工事	1/200		
	処 理 様		図面番付	ATE1357F		
	断面図 (2)		図面番付	A-10	NO10	
			図面年月日	S.56.11.		
			数量	単位	備考	単位

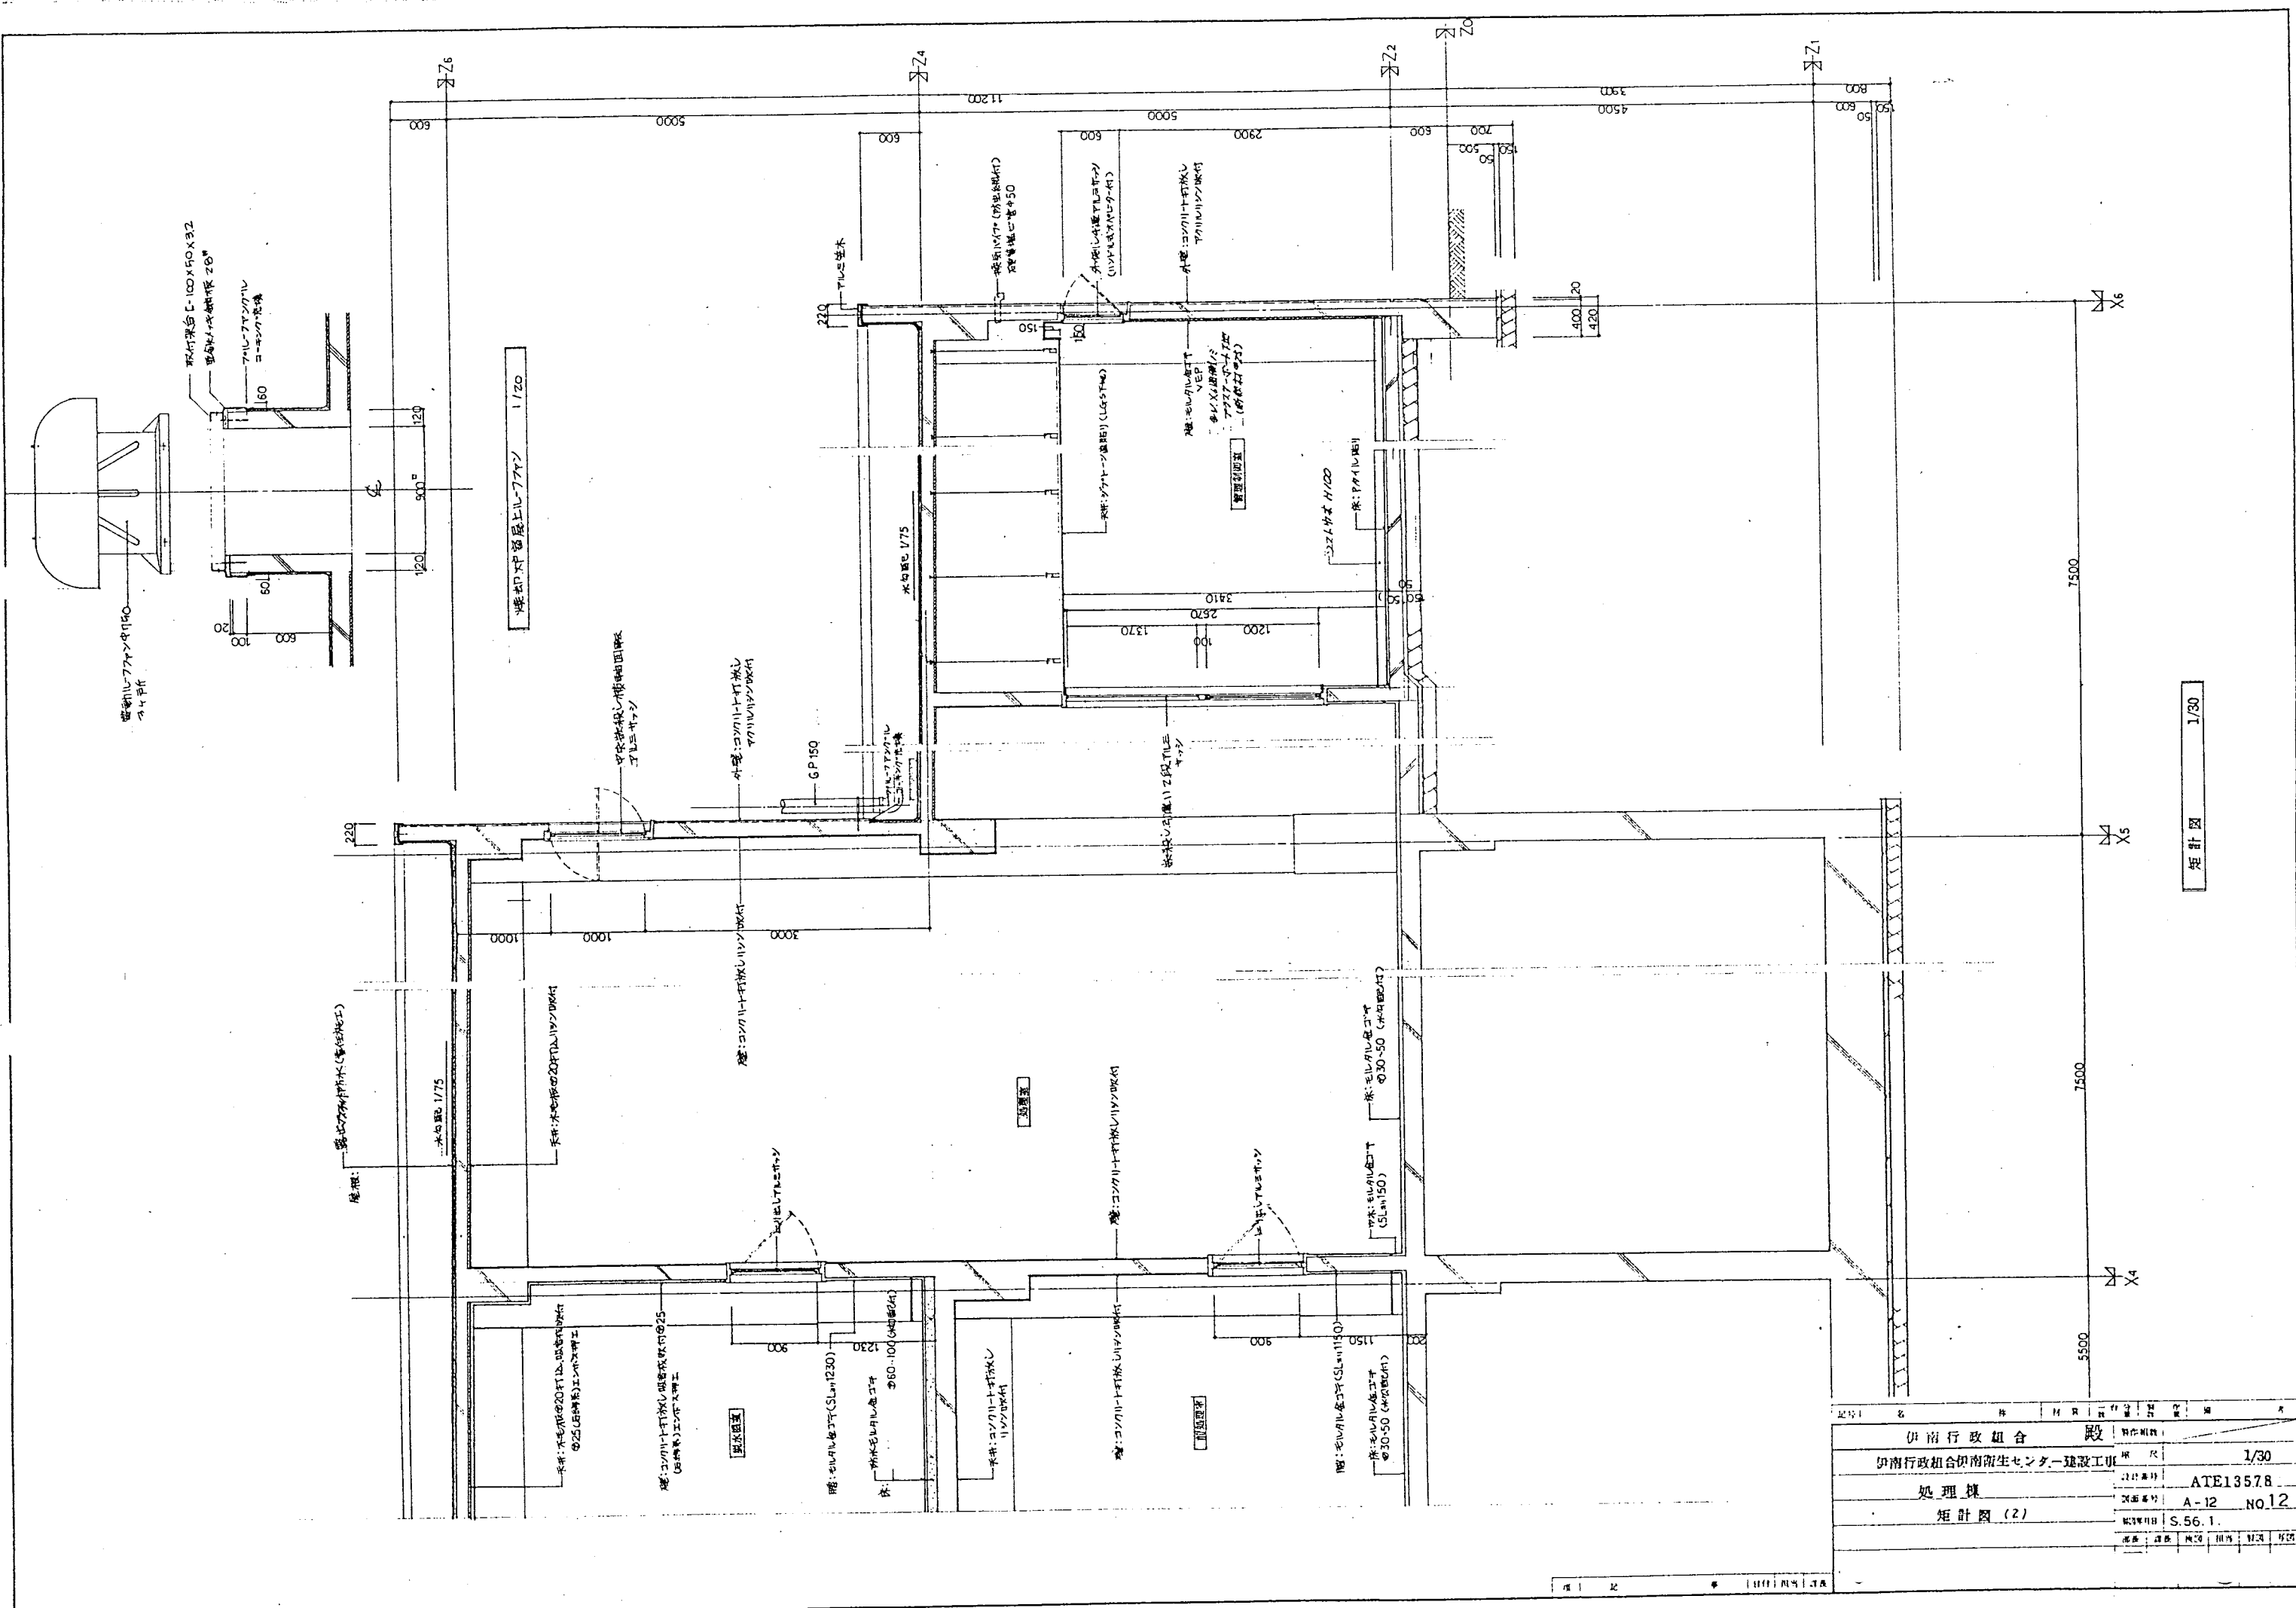

矩計図 1/30






伊南行政組合 殿	図名	1/30
伊南行政組合伊南衛生センター建設工事	図番	ATE1357.8
処理棟	図種	A-12 NO.12
矩計図 (2)	図尺	S.56.1.
	図例	図例

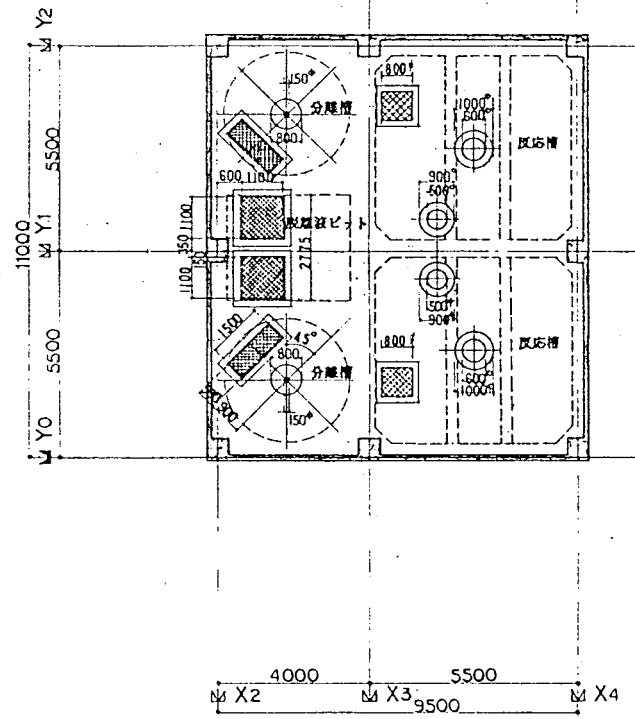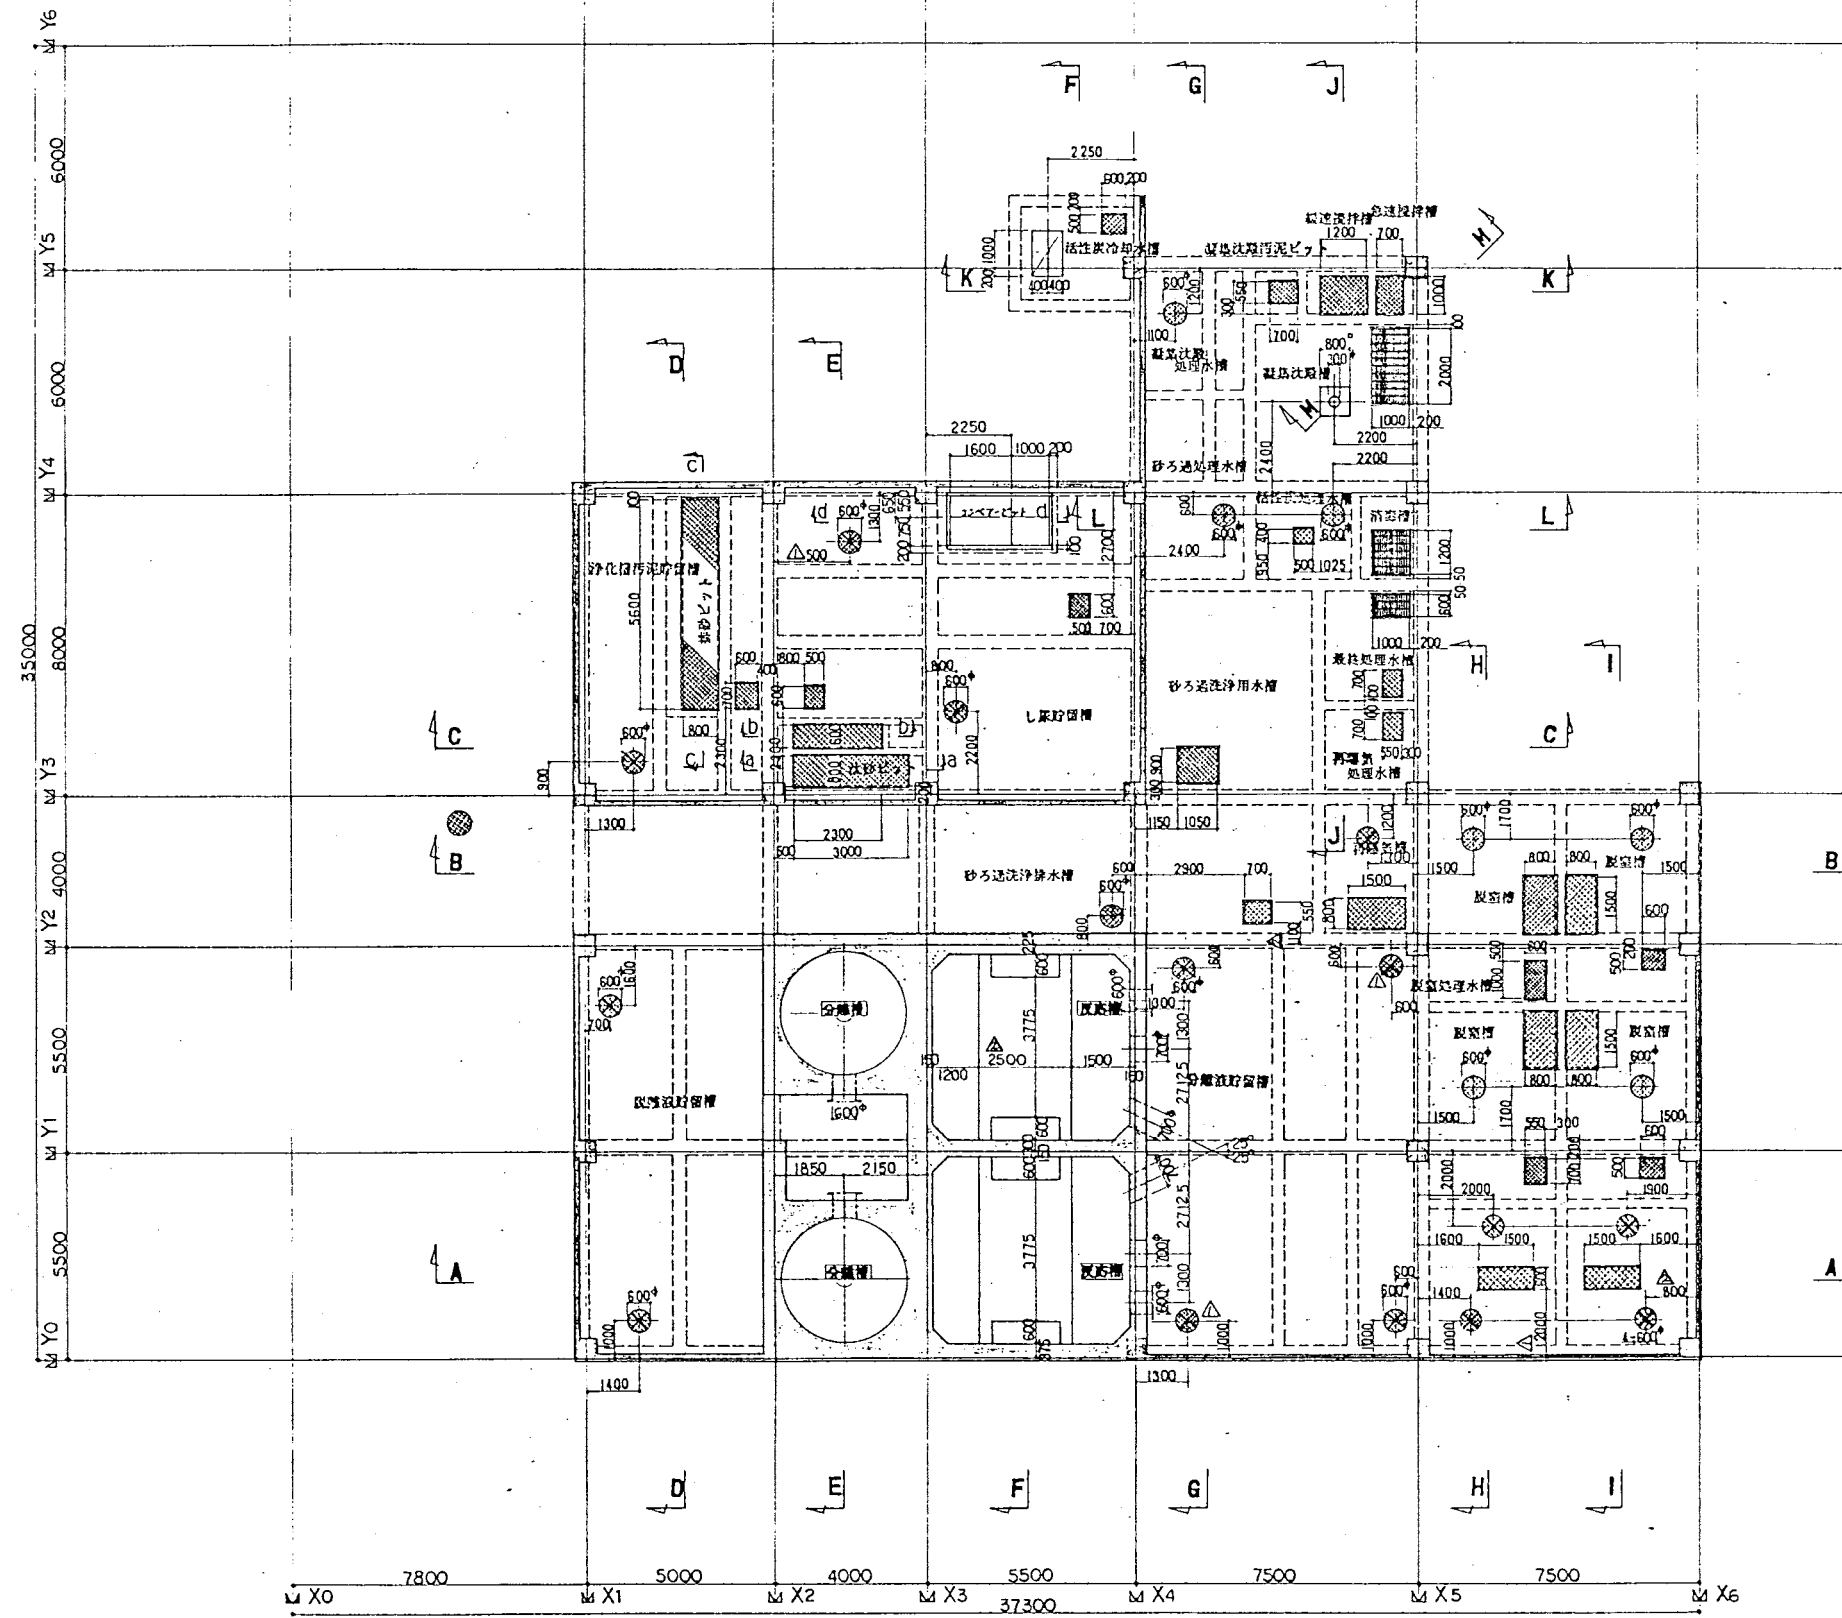


- 凡例
- 15号型マンホール (FRP製) I型 工事
 - ⊗ 15号型マンホール () 工事
 - フロア・アレー

--	--	


記号	名	種	材 質	一 次 材 量	製 造 材 量	備	号
	伊 南 行 政 組 合	設				製作概要	
	伊南行政組合伊南衛生センター建設工事	図	尺			1/100	
	処理水槽		設計番号			ATE13578	
	構 造 図		図面番号			A-48	
			図面年月日			50.10	
			部長	部長	技師	係長	製図
							写真

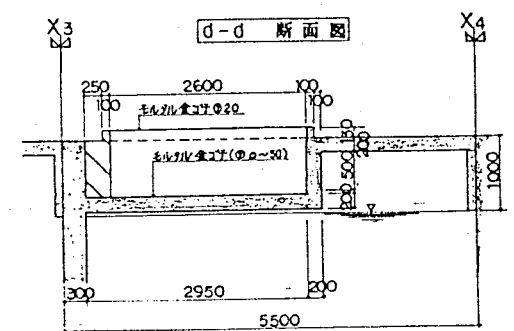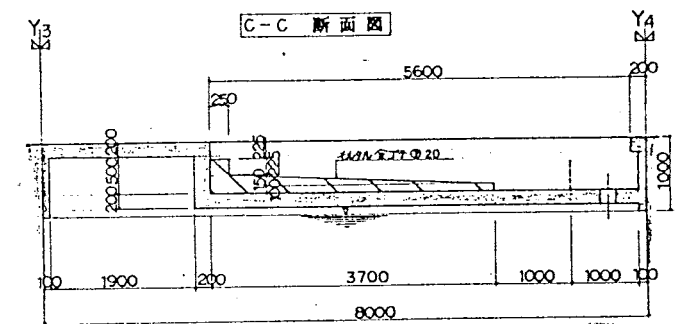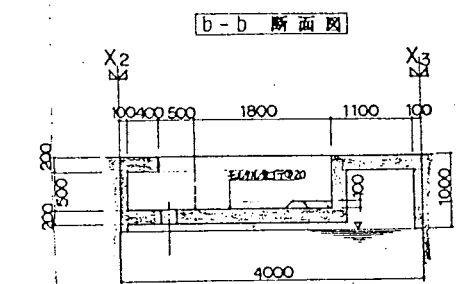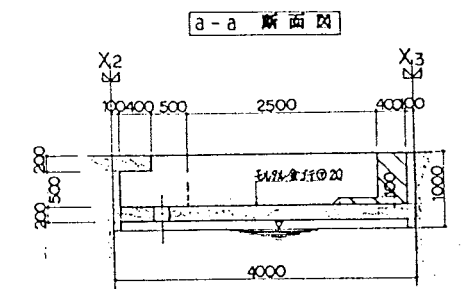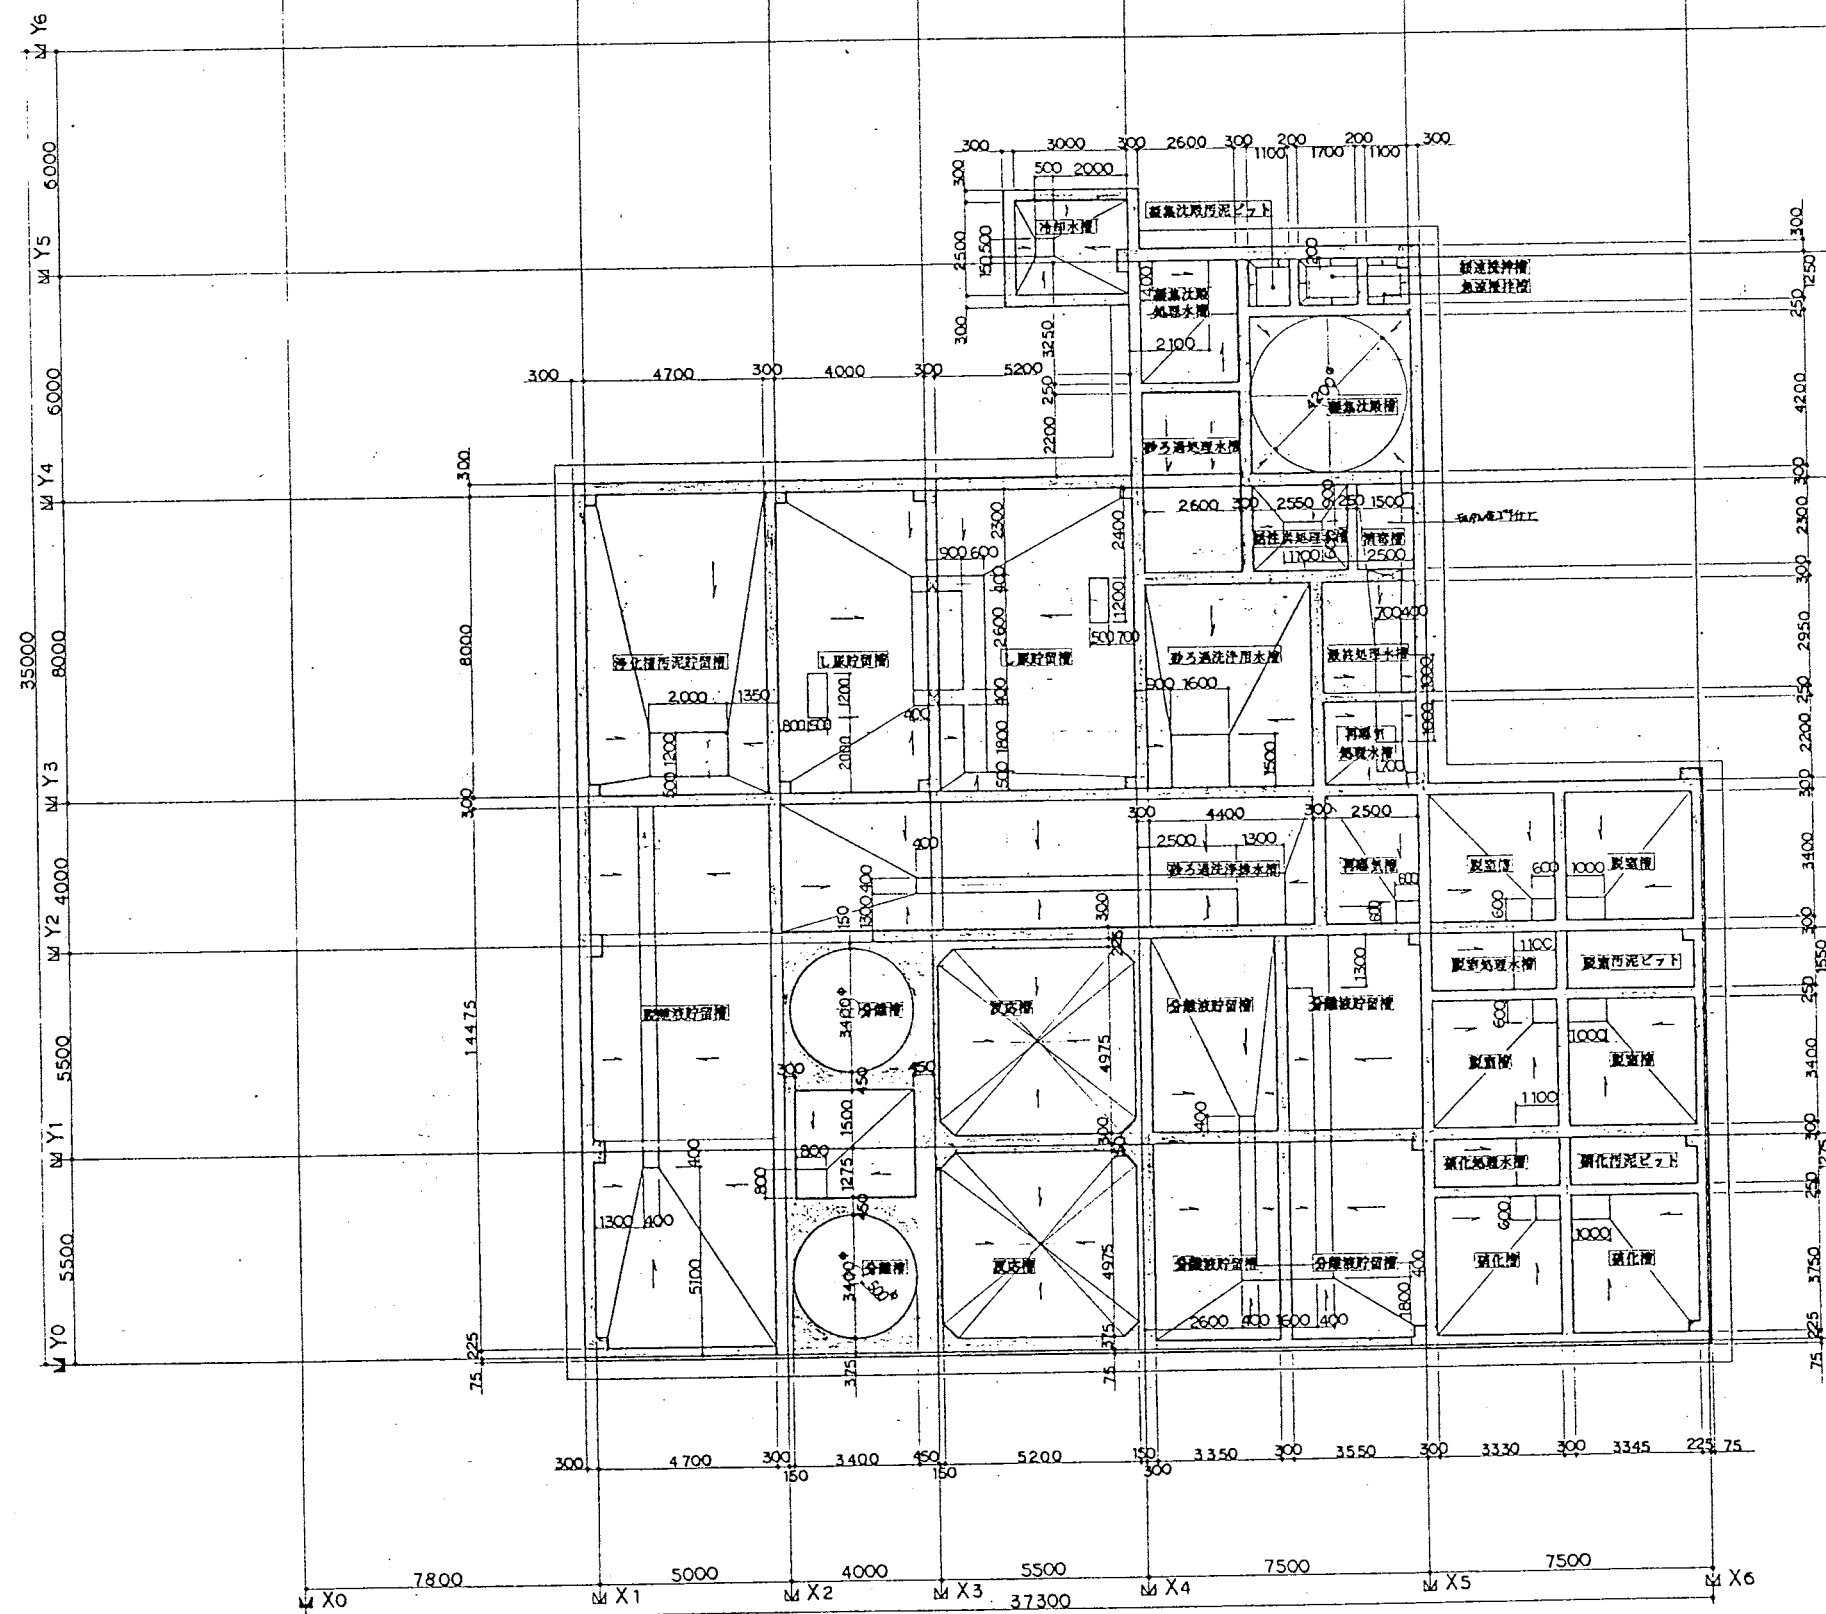


記号	名	株	材質	寸法	重量	位置	備考
	伊南行政組合	殿					
	伊南行政組合伊南衛生センター建設工事						1/100, 1/50
	処理水槽						ATE13578
	構造図						A-49
						昭和年月日	56.1
						部長	課長
						技師	監工
						設計	写真
						製図	写真

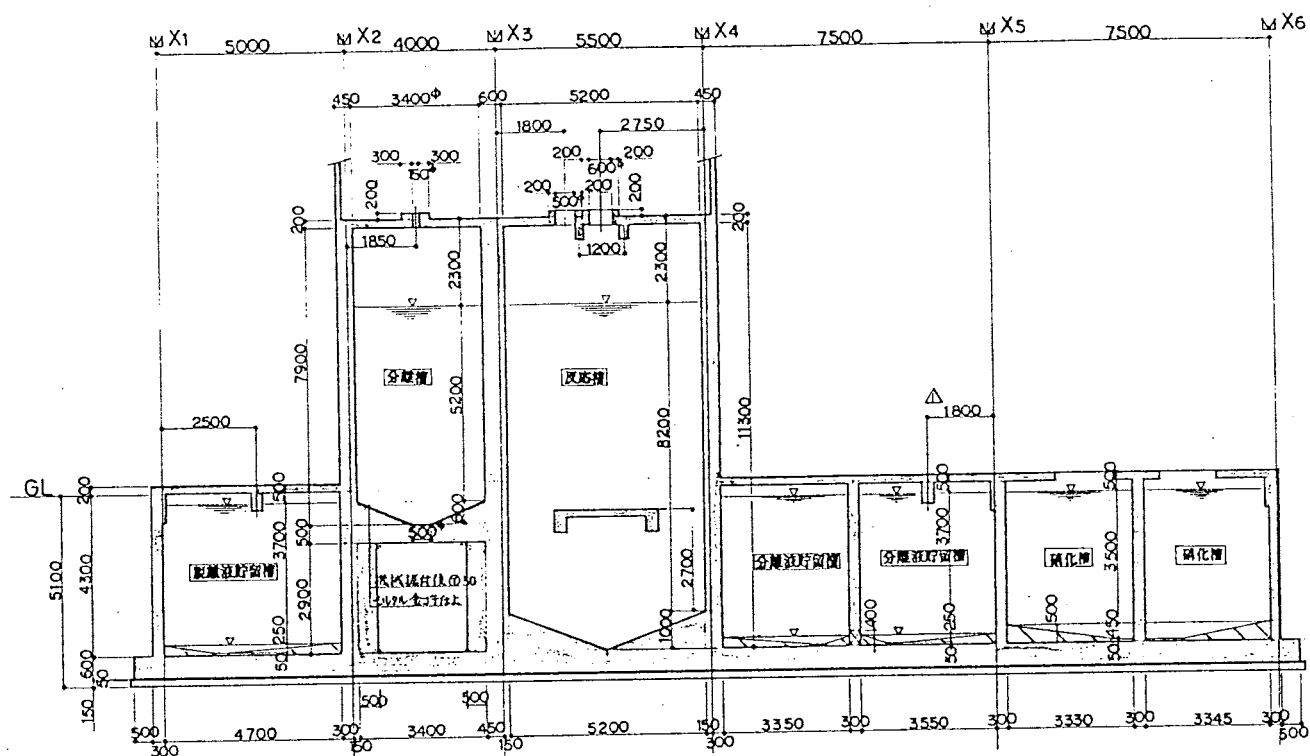


A-A断面図

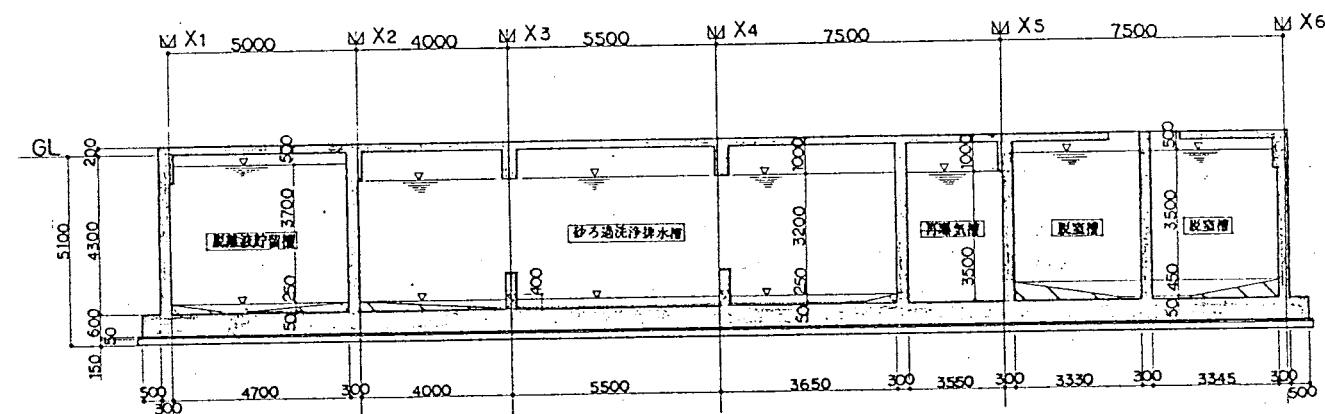


B-B断面図

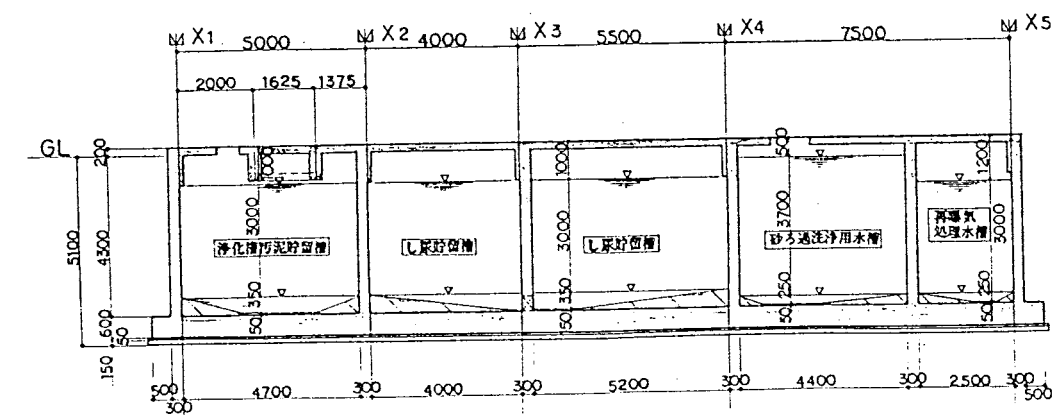

C-C断面図

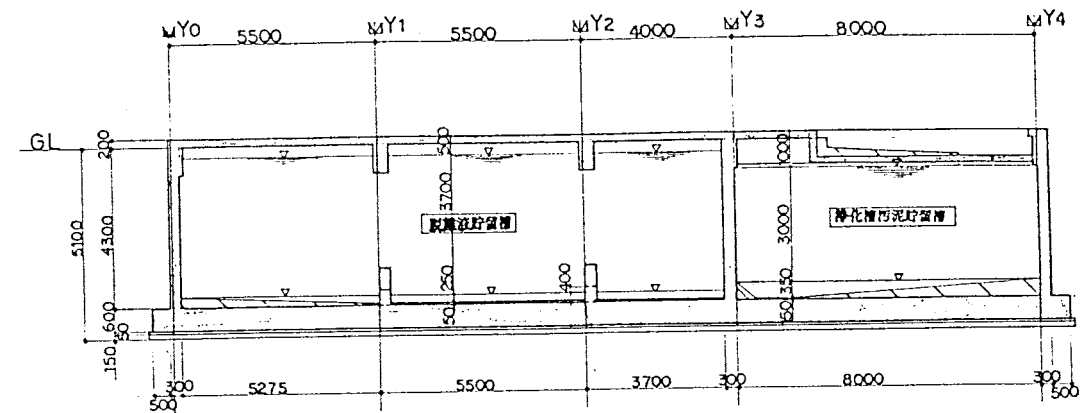









D-D断面図

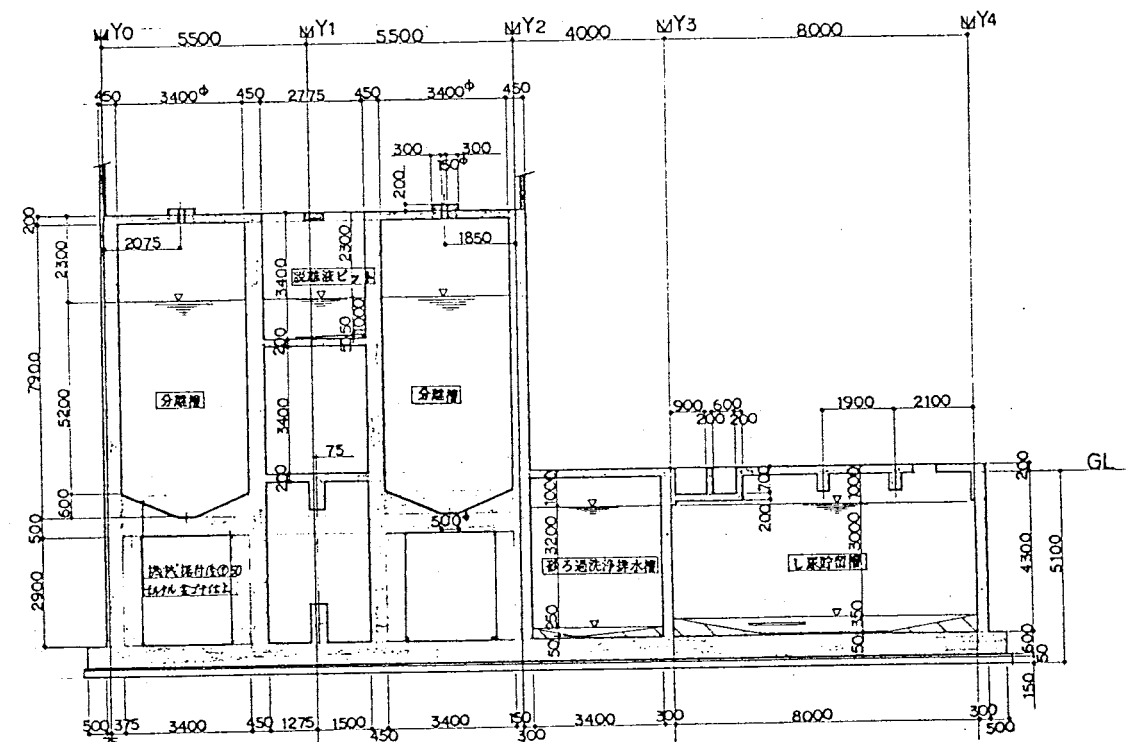

E-E断面図




伊南行政組合		設計	伊南行政組合伊南衛生センター建設工事	製作	ATE13578
処理水槽		図面番号	A-50	図面枚数	56.1
構造図		図面内容	伊南行政組合伊南衛生センター建設工事	図面枚数	56.1
		図面内容	伊南行政組合伊南衛生センター建設工事	図面枚数	56.1
		図面内容	伊南行政組合伊南衛生センター建設工事	図面枚数	56.1
(註) 伊南行政組合伊南衛生センター建設工事

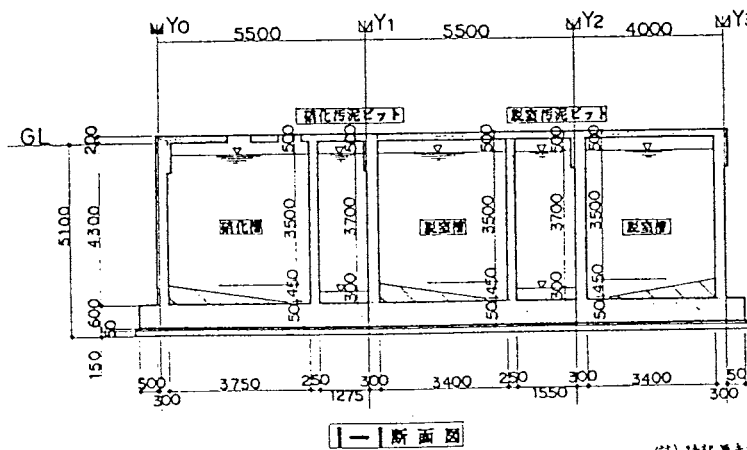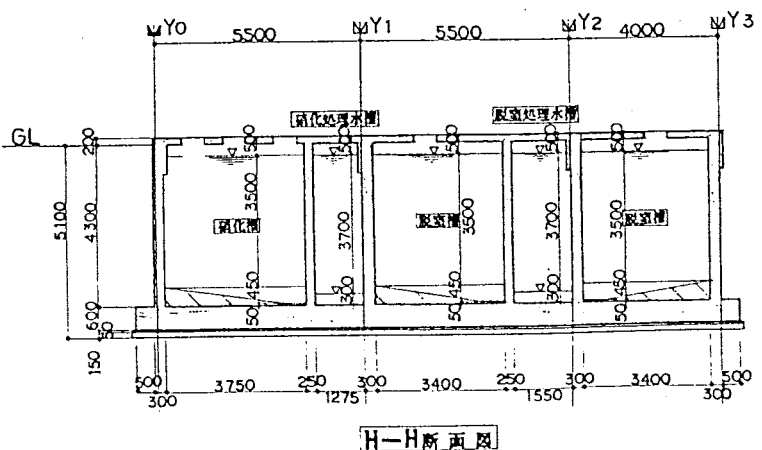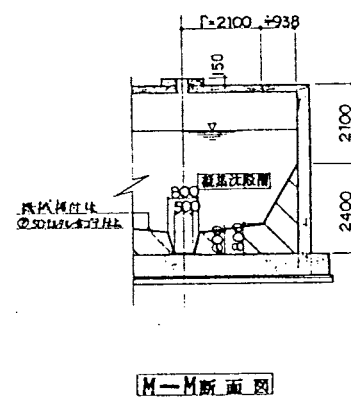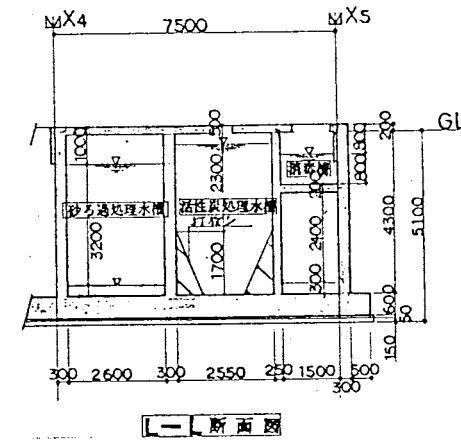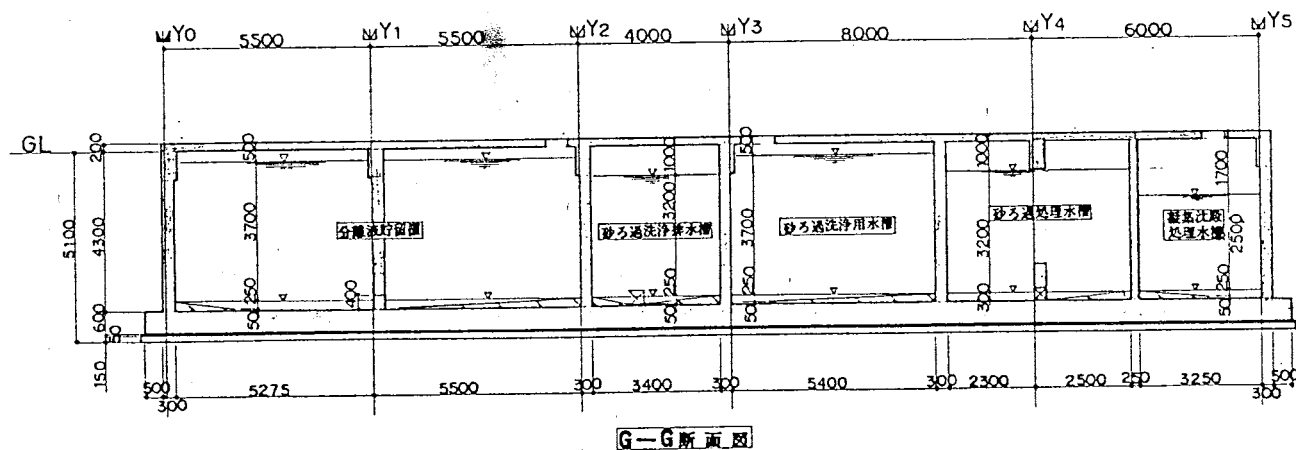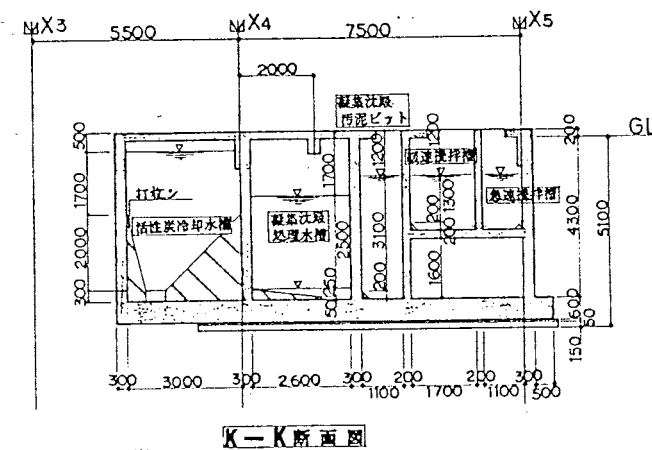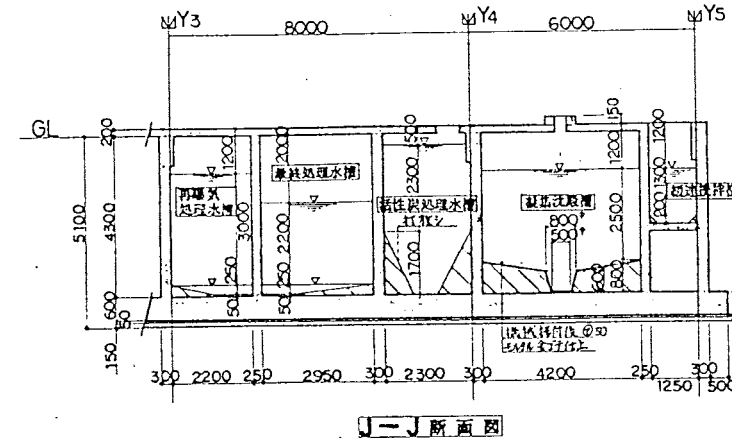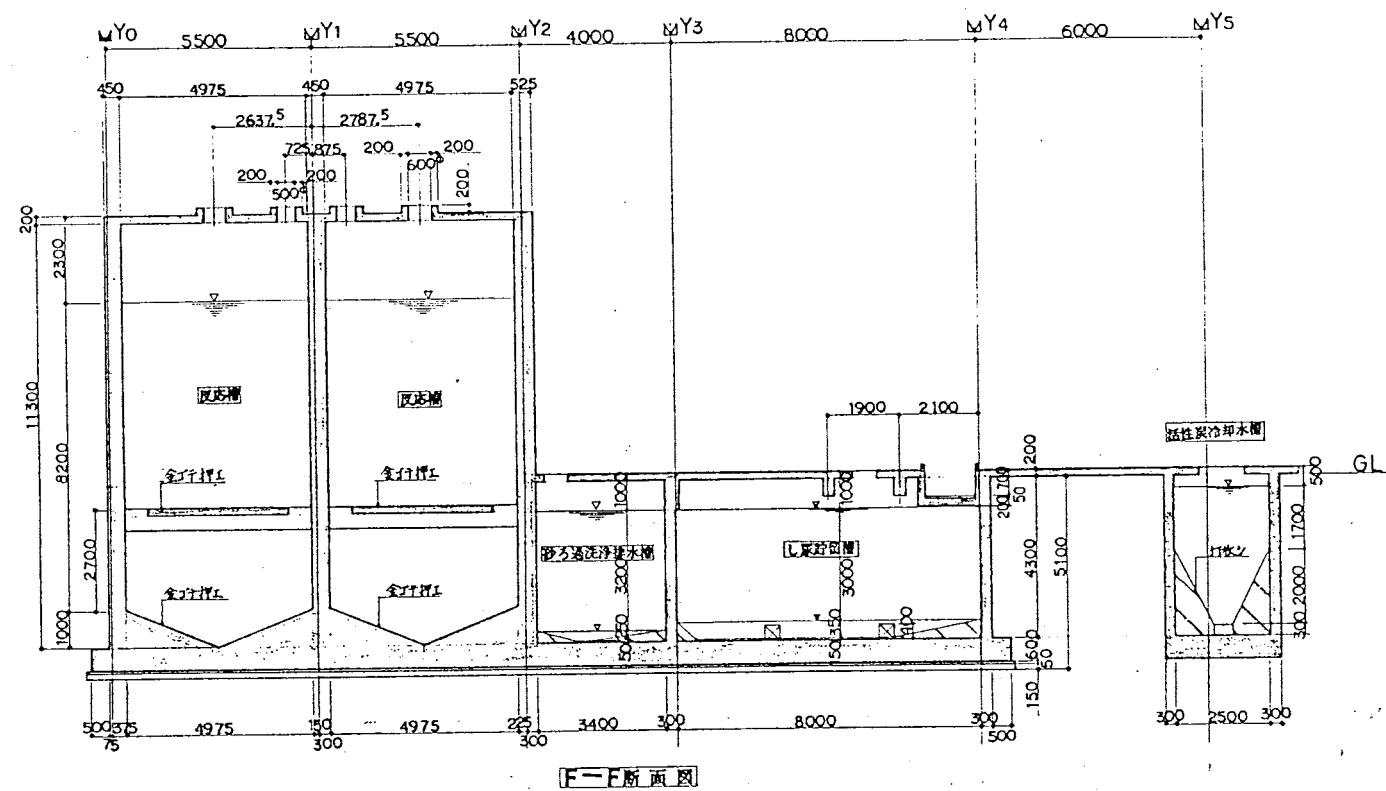

(注) 此図は、設計図に準拠して作成されたものである。


記号	名	単位	数量	備
伊南行政組合	殿			
伊南行政組合伊南衛生センター建設工事				
処理水槽				
構造図				
縮尺	1/100			
設計番号	ATE13578			
図面番号	A-51			
縮尺	56.1			
縮尺				
縮尺				
縮尺				
縮尺				

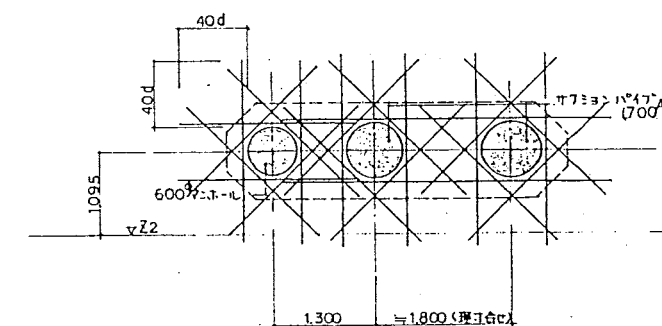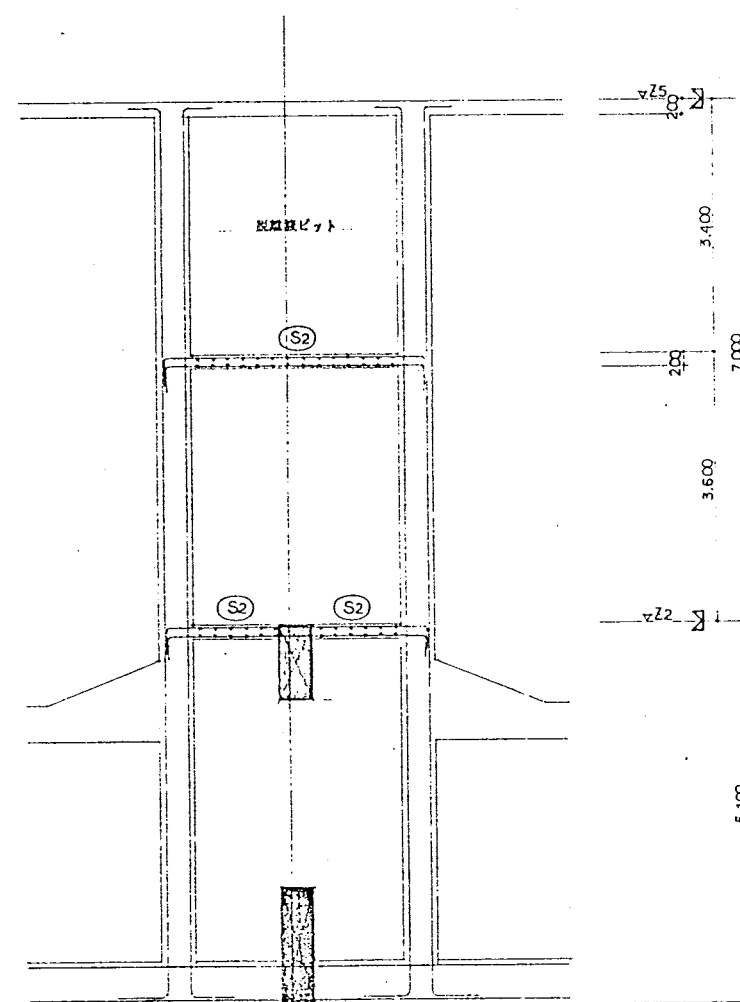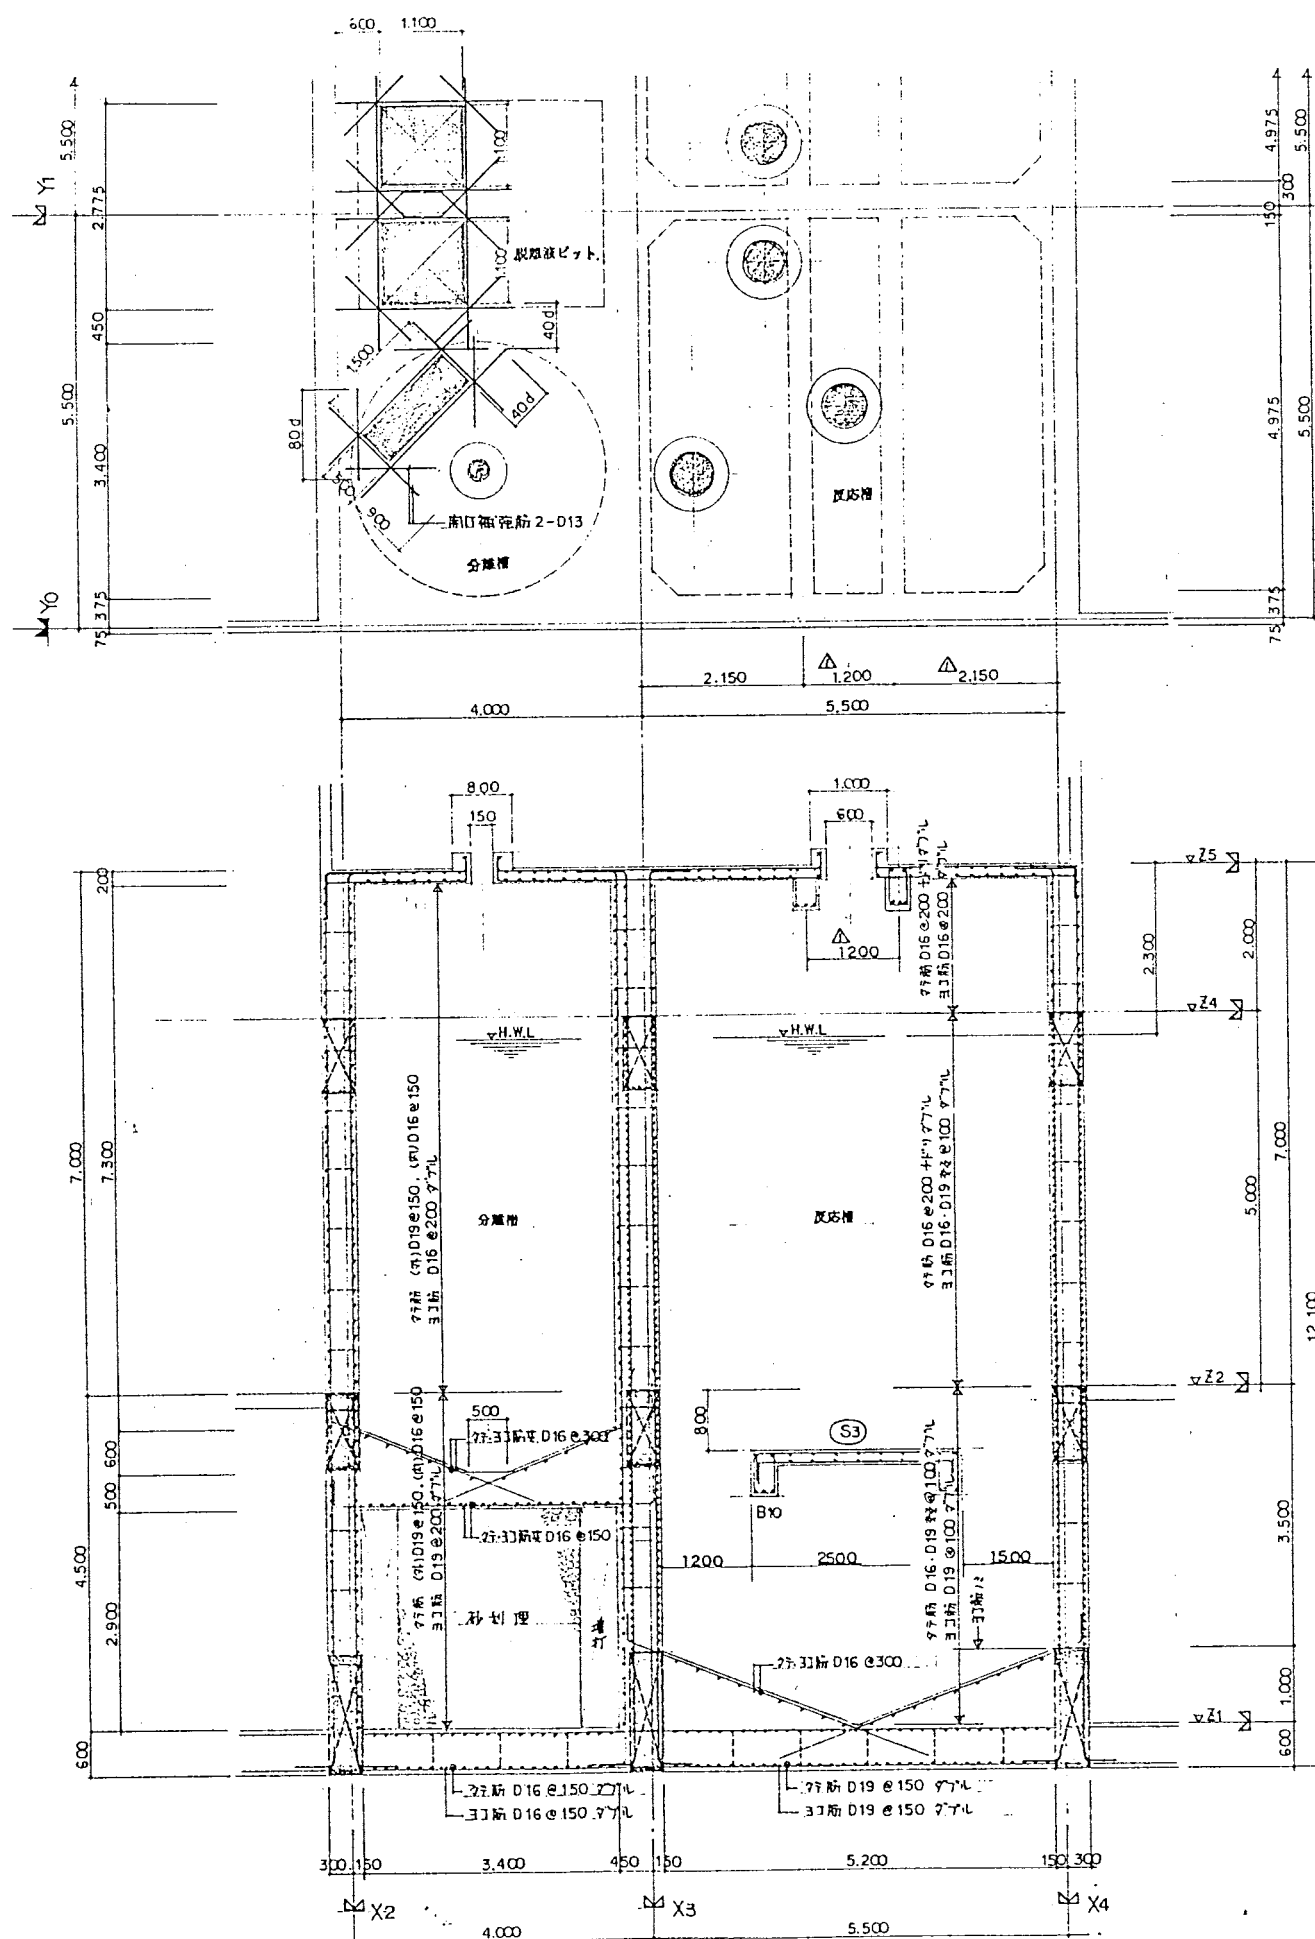

開口部補強配筋図 1/50 補強筋の全長 2-022トール

△	新办建Z5小梁位置变更			5/9	2019		
市	局	事		日付	用数		

記号:	名	姓	材 質	作 業	製 造	備 考
	伊南行政組合	殿		製作現場		
	伊南行政組合伊南衛生センター建設工事			場 所	1/50	
	処 理 棟			工 事 名	ATE13578	
	既設棟	分館	配 筋 図	図面番号	A-52	No.37
				図面年月日	5.56.1	
				施主	建築	検査

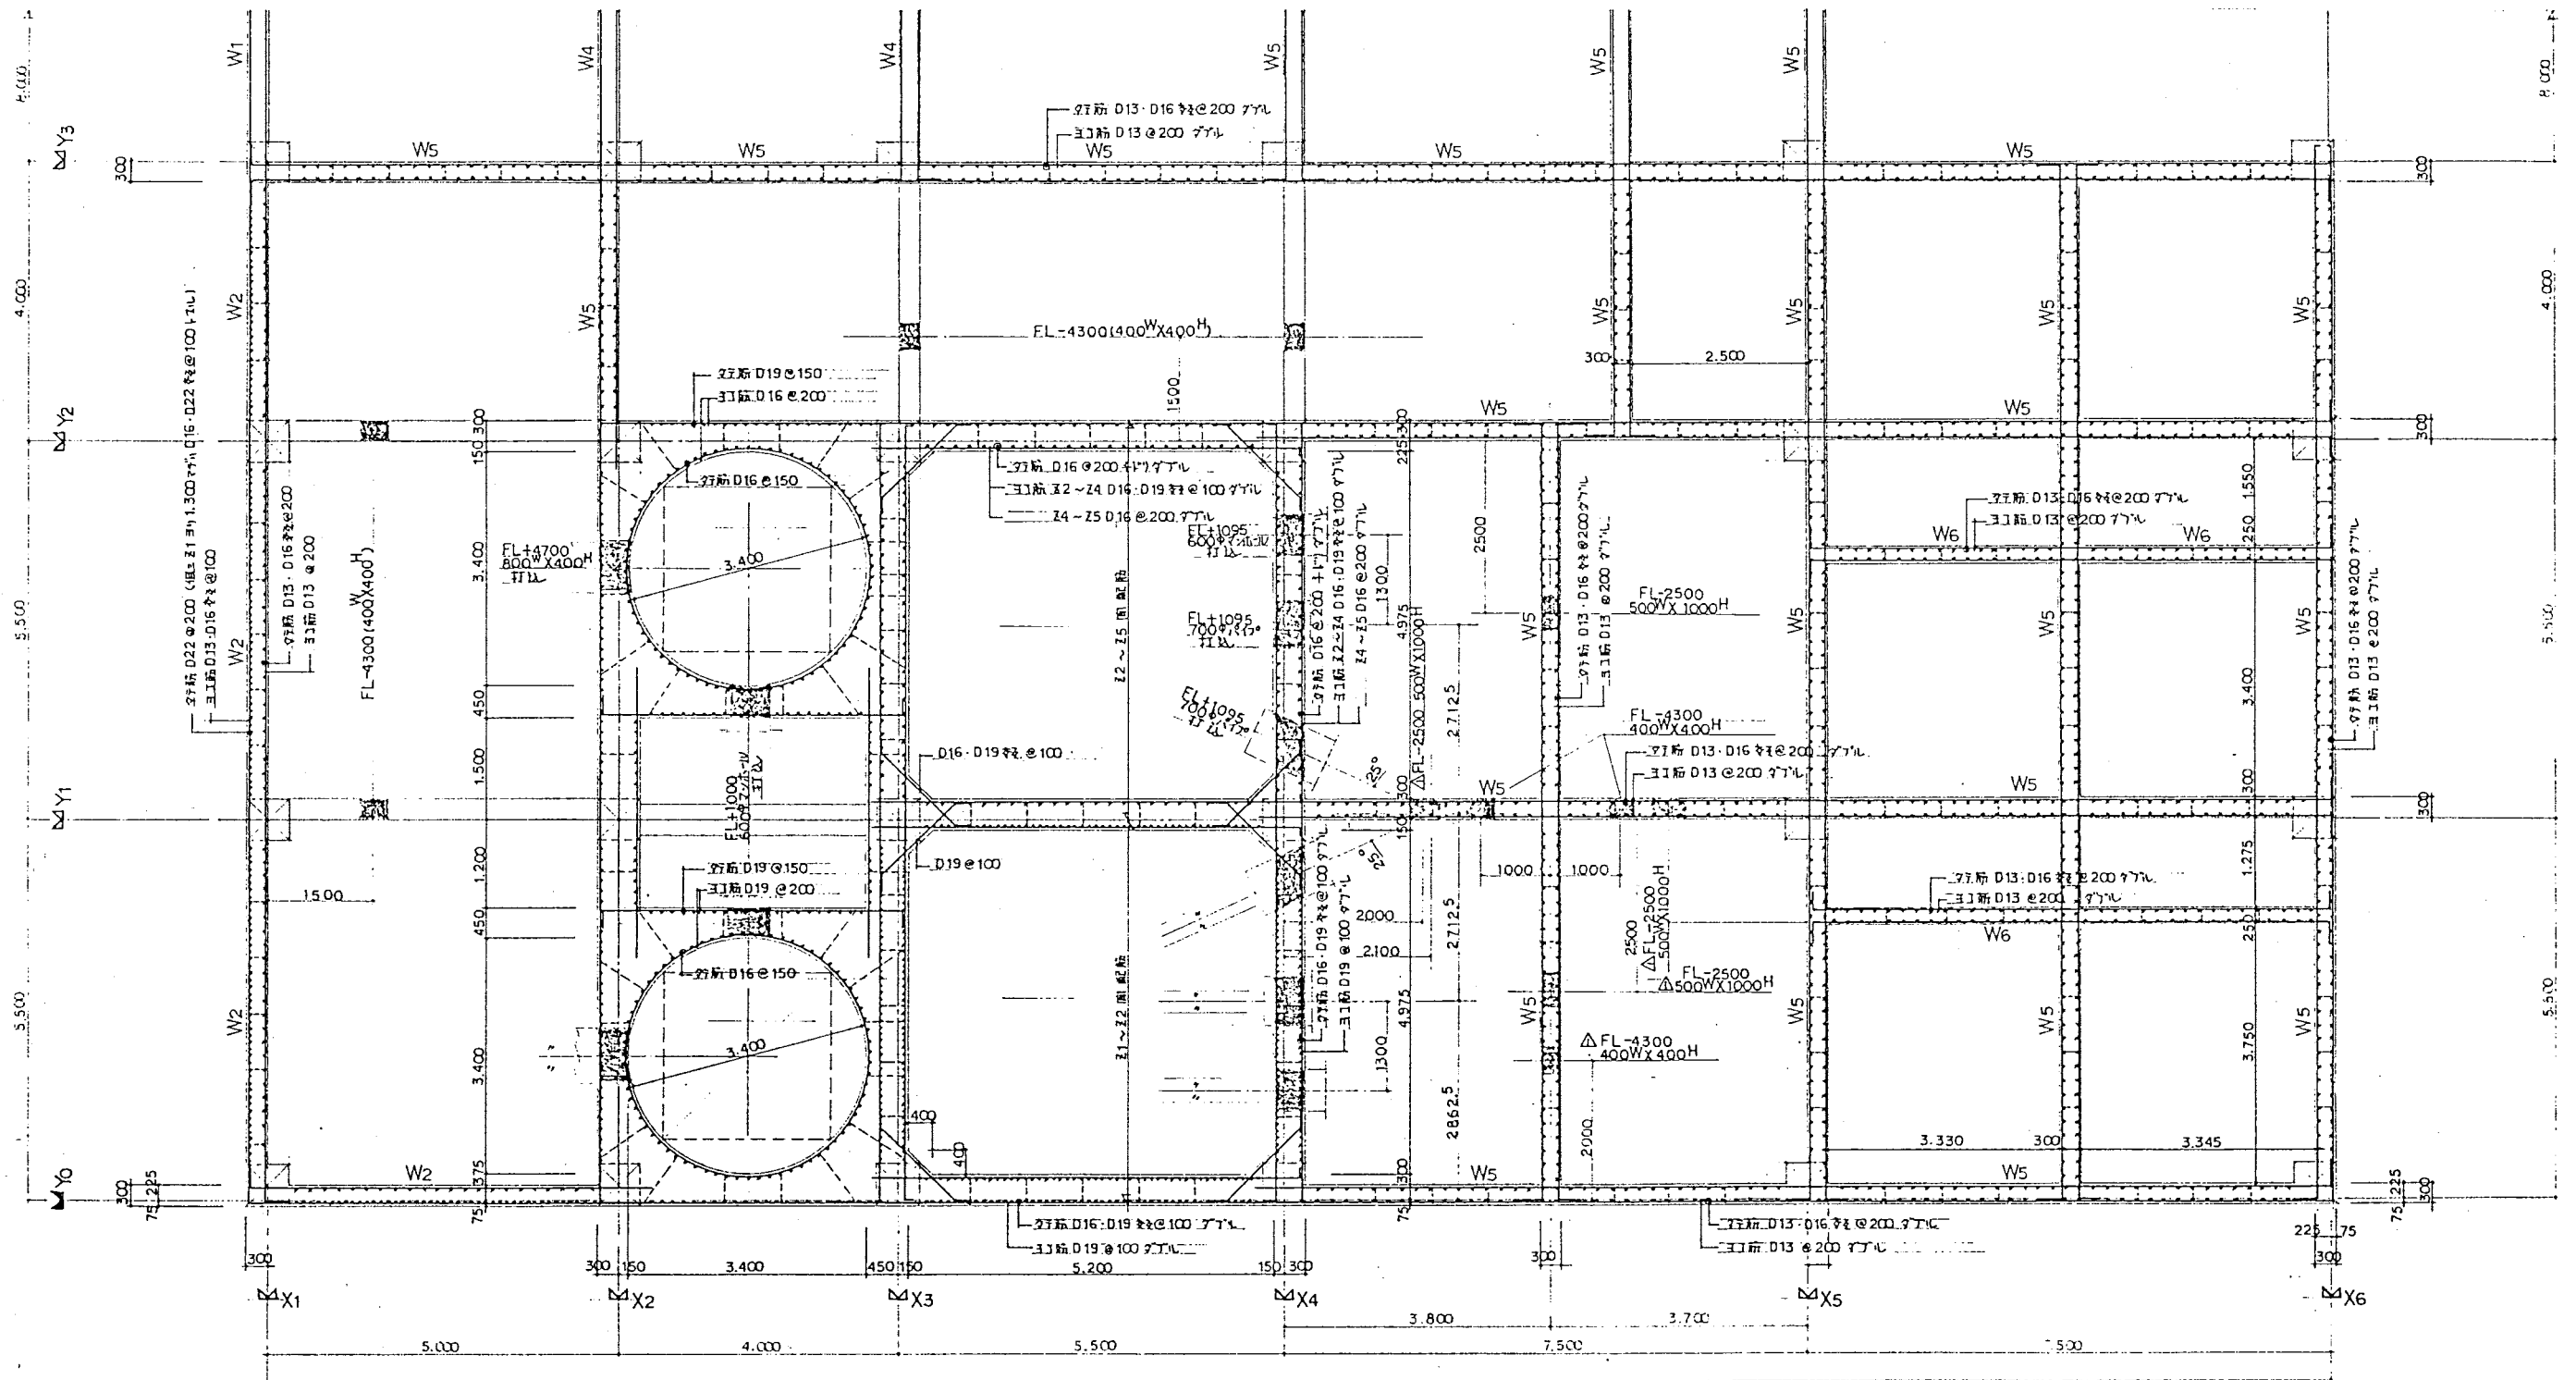

注：水環境計画・衛生計画に準拠して設計した。

・ 計画に準拠して設計した。


・ 計画に準拠して設計した。

・ 計画に準拠して設計した。

・ 計画に準拠して設計した。

△ 計画に準拠して設計した。


伊南行政組合	設計	1/50
伊南行政組合伊南衛生センター建設工事	設計	ATE13578
処理棟	設計	A-53 NO.38
水槽 配筋図 (NO.1)	設計	S.56.1
作成 伊南行政組合 伊南衛生センター建設工事 伊南衛生センター建設工事 伊南衛生センター建設工事		

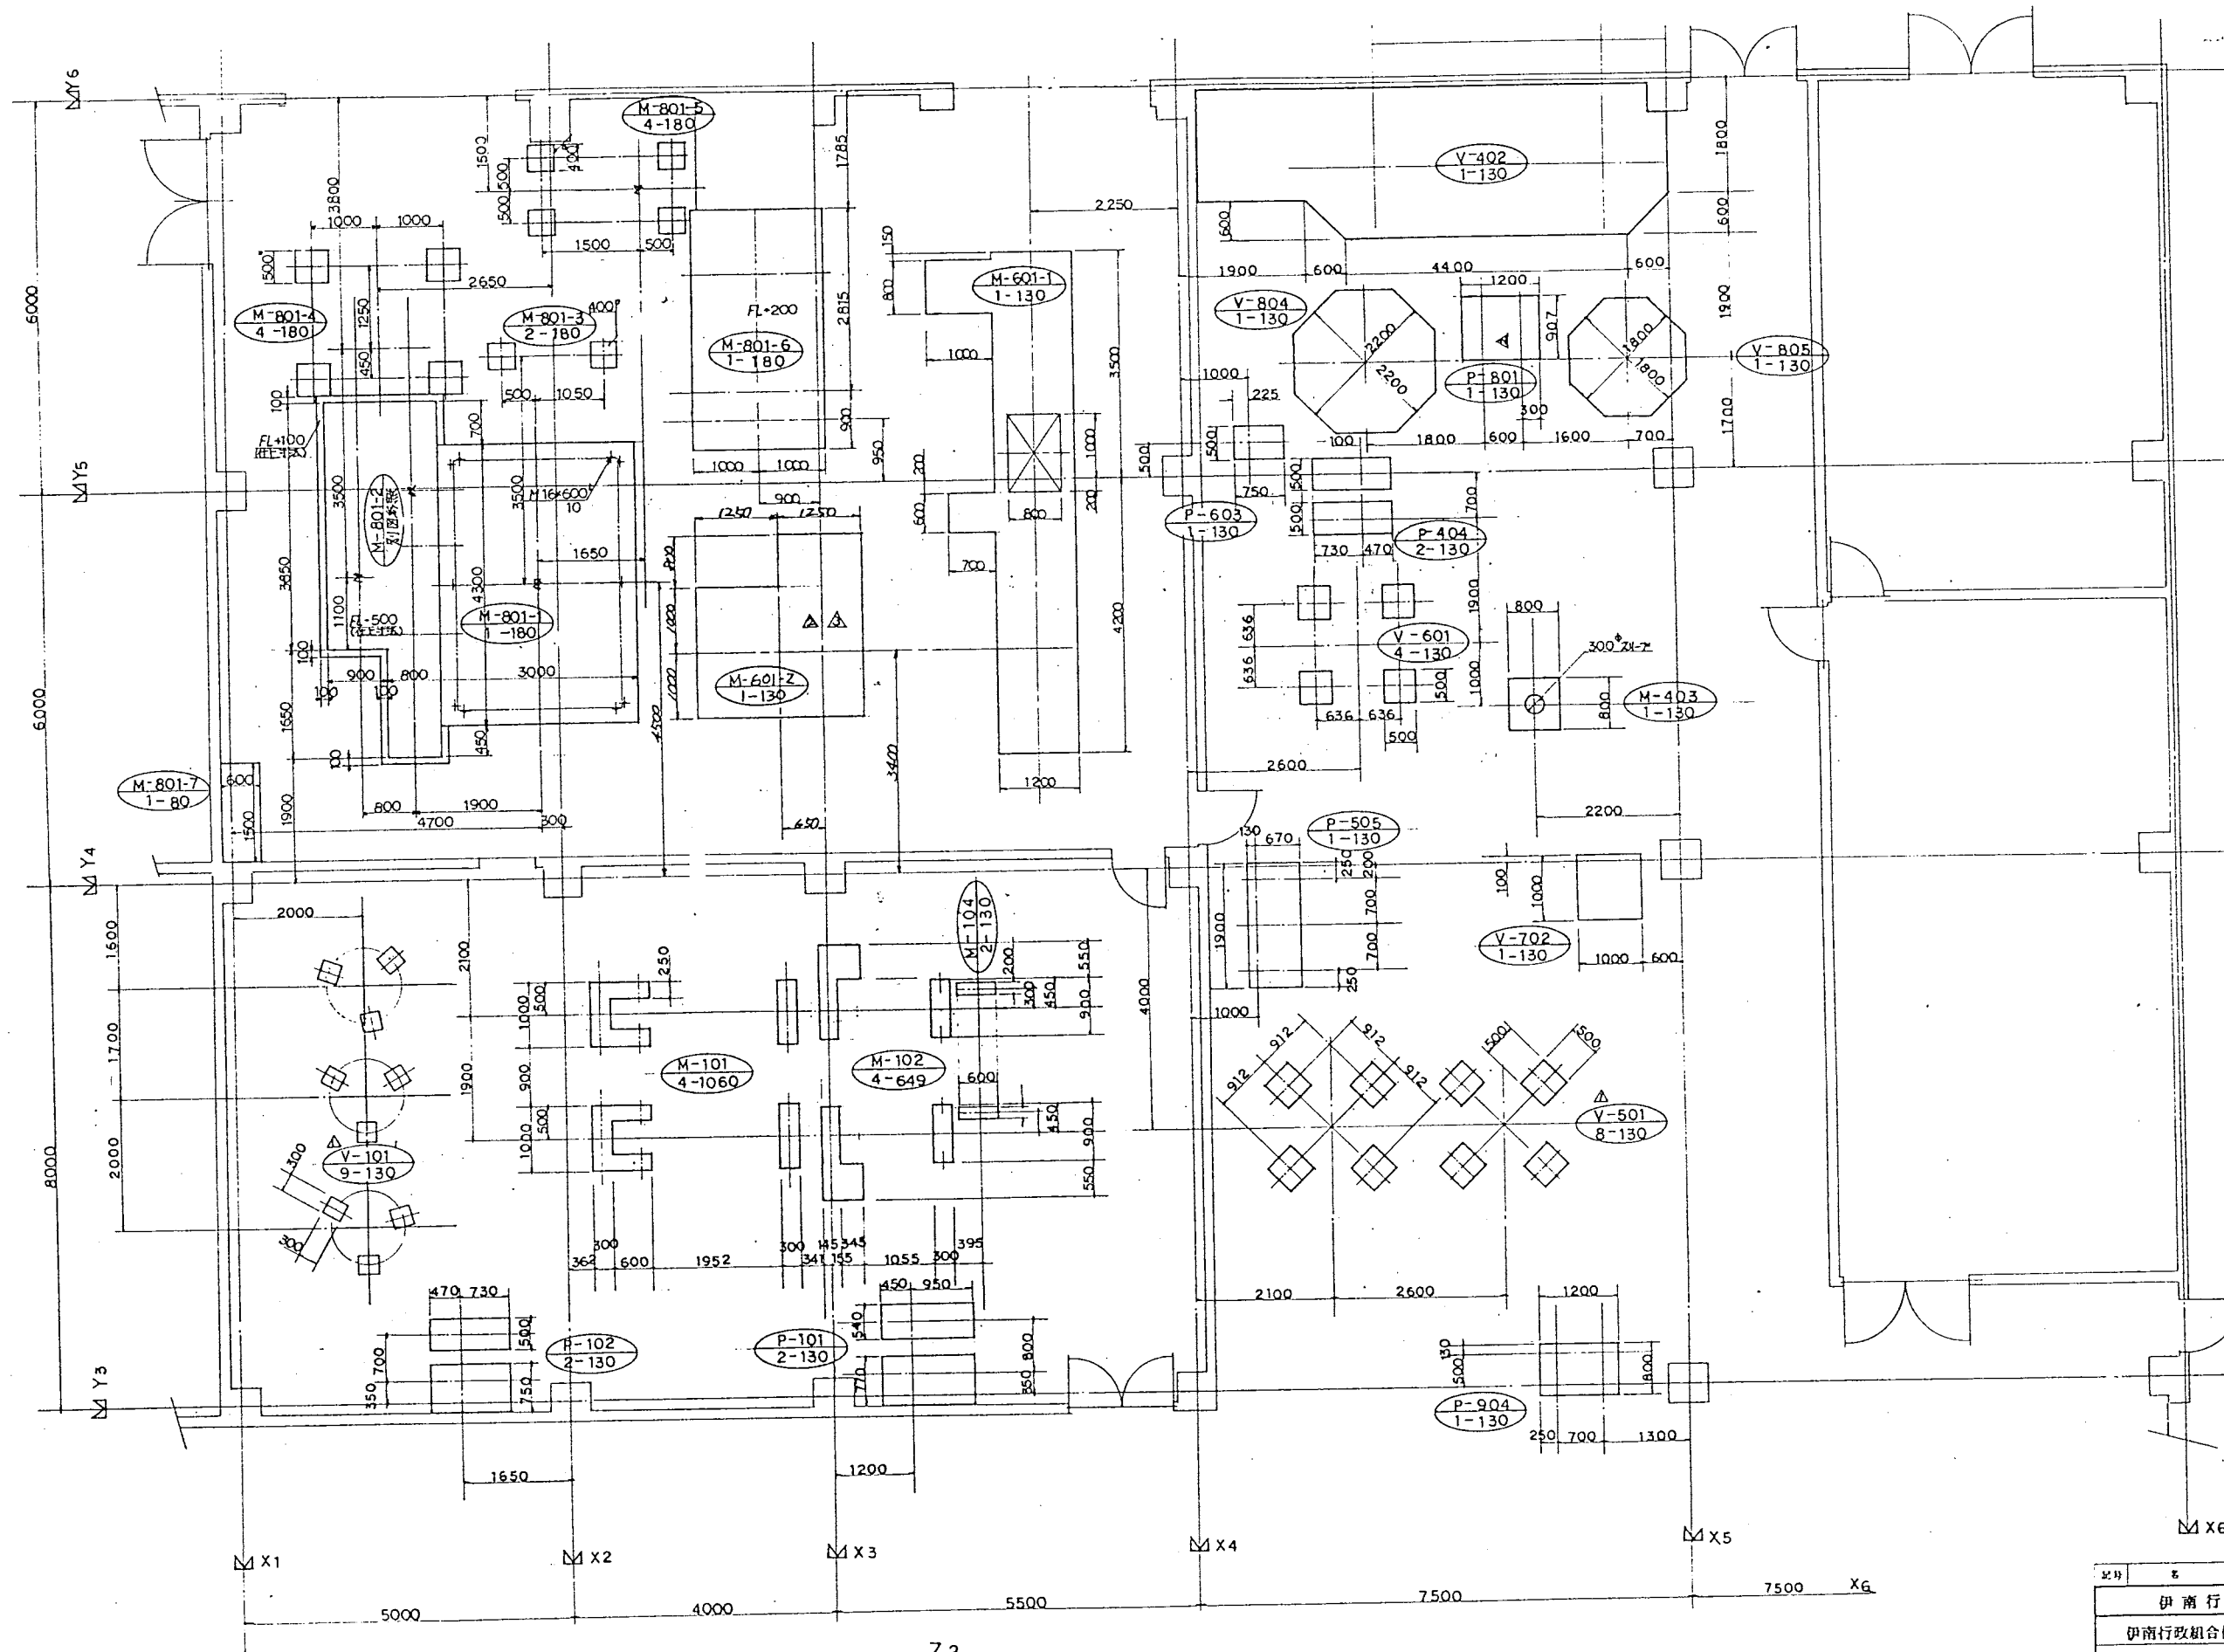

- (注)
- 基礎は、スラブ・モデル・コンクリート(20)仕上トラス
 -
 - 配管は、配管・コンクリート


図名	図号	図尺	図面	図面	図面	図面	図面	図面	図面
伊南行政組合 殿	図名	図尺	図面	図面	図面	図面	図面	図面	図面
伊南行政組合伊南衛生センター建設工事	図名	図尺	図面	図面	図面	図面	図面	図面	図面
機械基礎図 (NO.2)	図名	図尺	図面	図面	図面	図面	図面	図面	図面
	図名	図尺	図面	図面	図面	図面	図面	図面	図面
	図名	図尺	図面	図面	図面	図面	図面	図面	図面
△ M-601-2 新機変更
 △ M-601-2 新機変更 P-101 新機変更
 △ V-101.501 新機変更

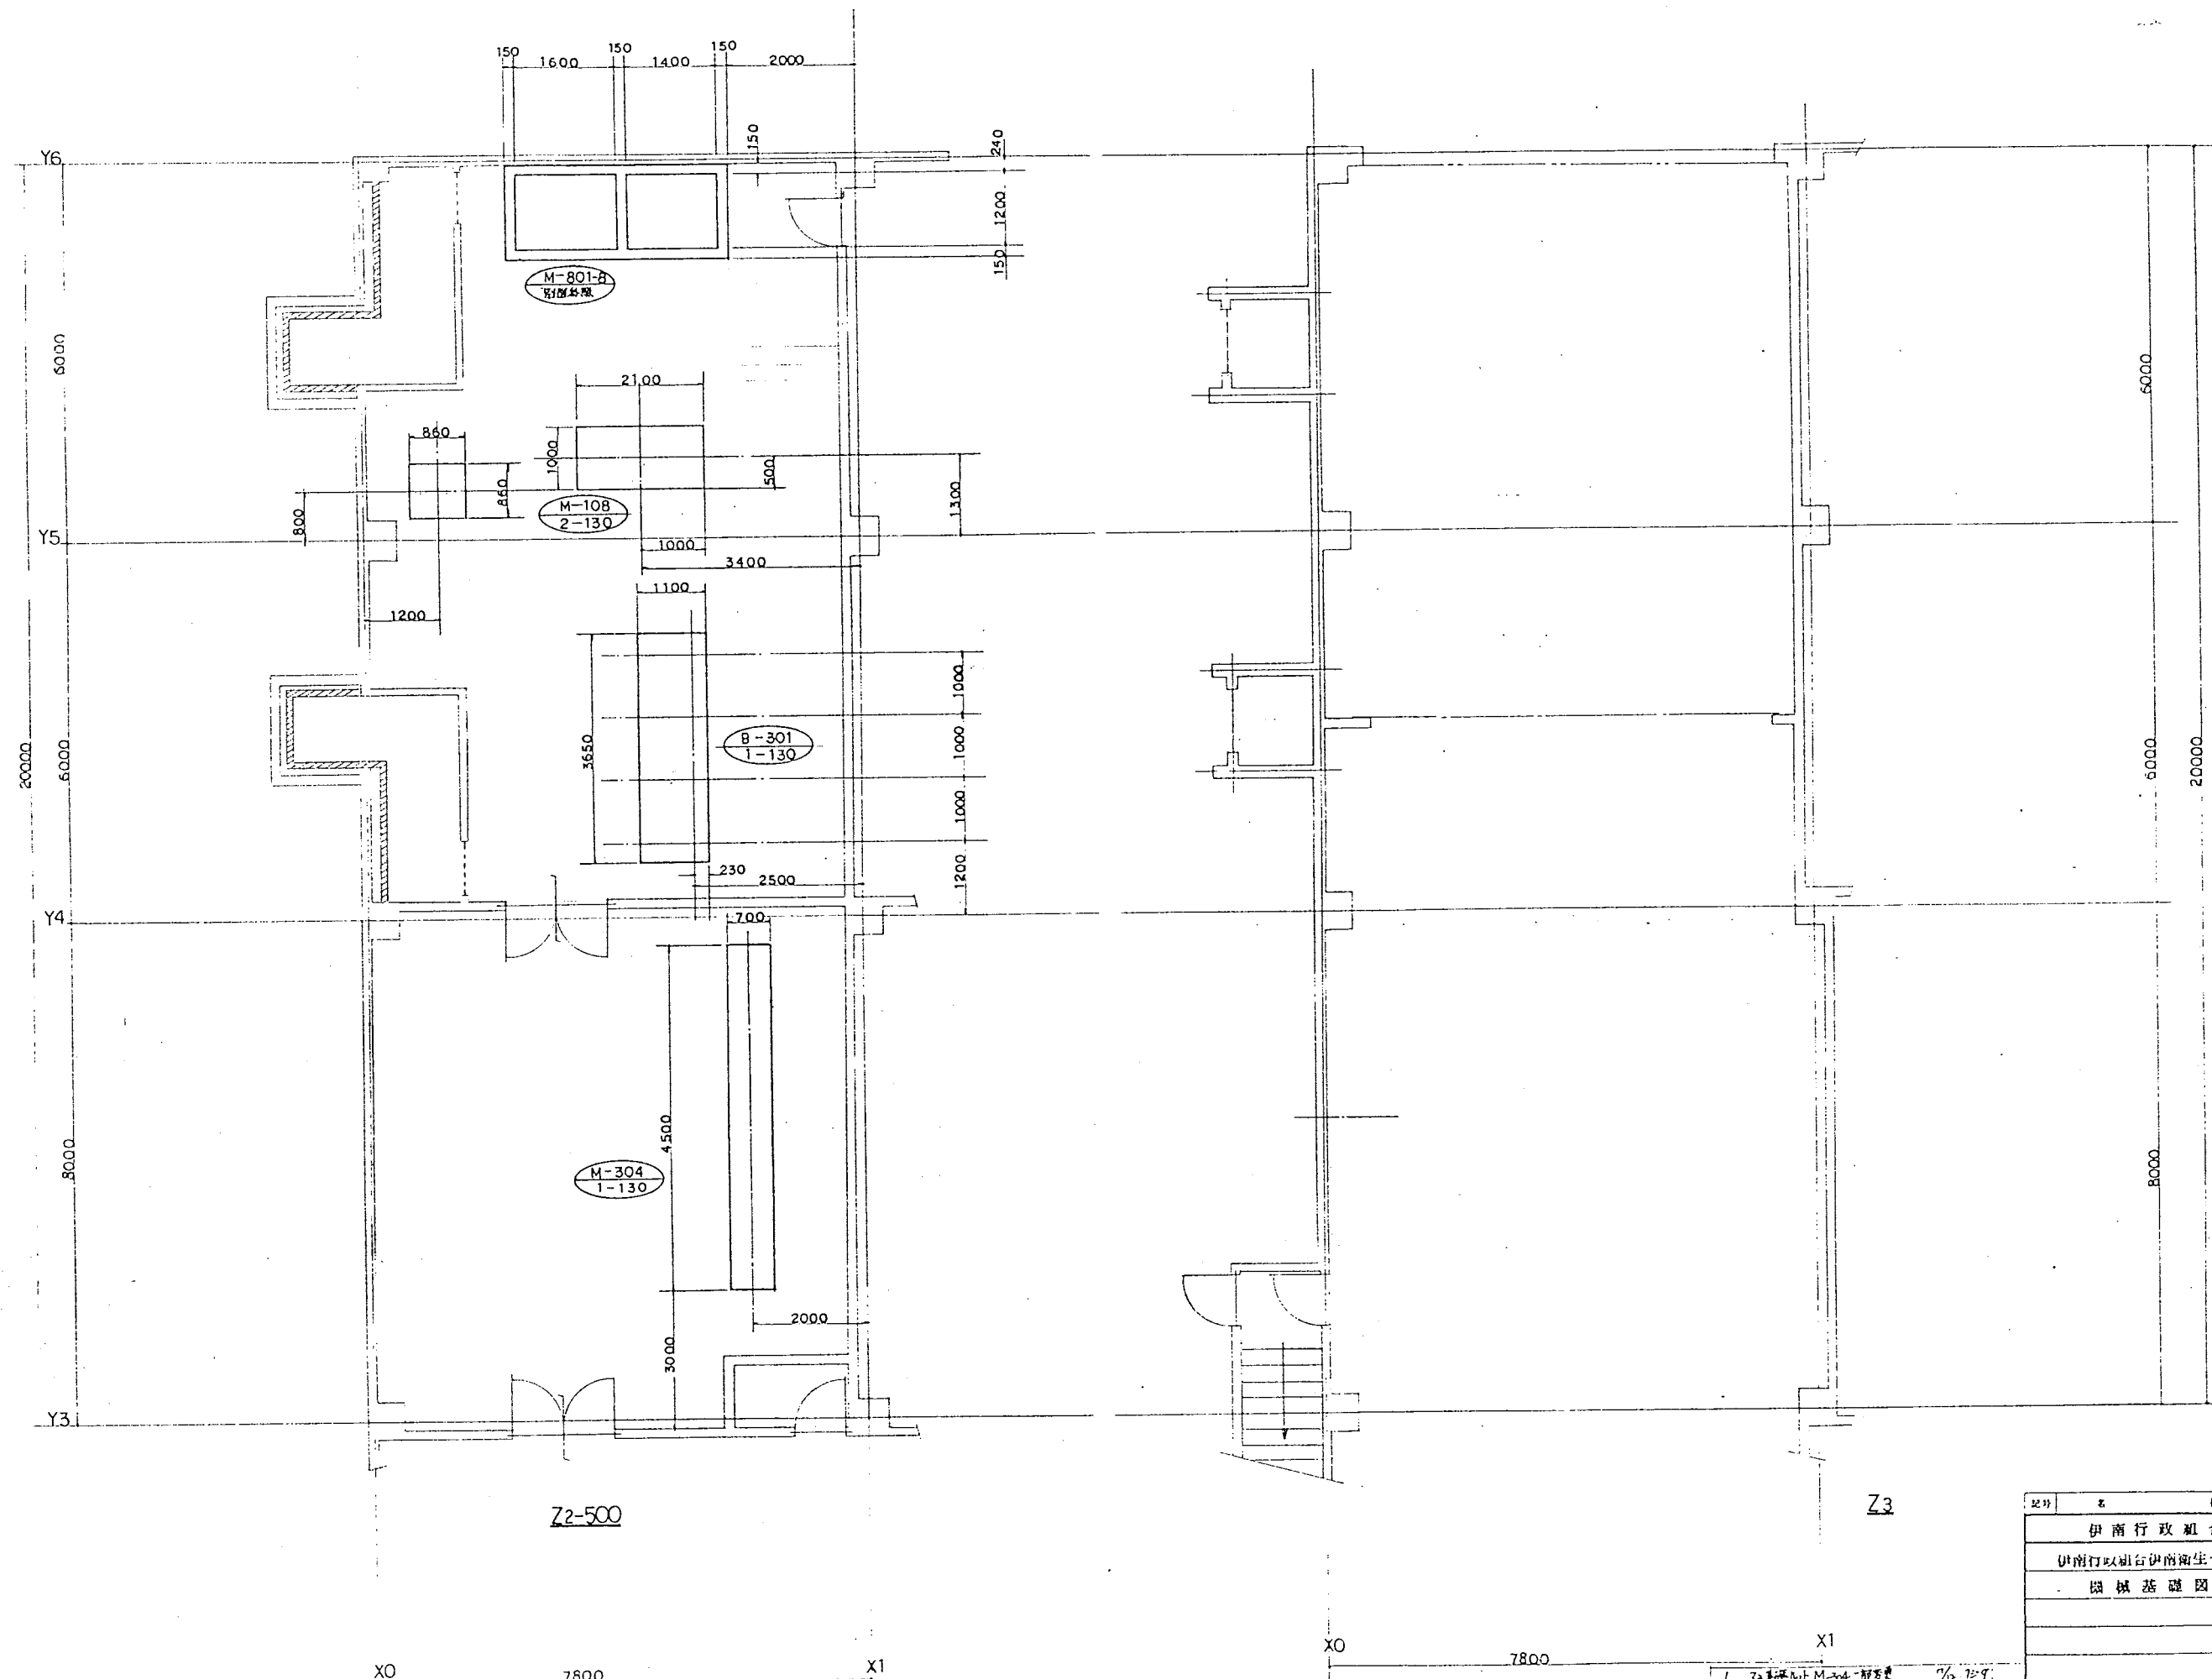


- (注)
1. 基礎ハスレエレメント(20)以上
トス
 2. 基礎番号ヲ示ス
A-000
O-000
基礎ノ高さHヲ示ス
・ 校量ヲ示ス
FL
 3. 配筋ハ別紙筋図ニ示ス

記号	名	材料	数量	単位	備
	伊南行政組合	鉄			
	伊南行政組合伊南衛生センター建設工事	鋼	1/50		
	機械基礎図 (NO.4)	設計番号	ATE13578		
		図面番号	A-58		
		図面年月日	556. 3		
		部長	課長	技師	技師

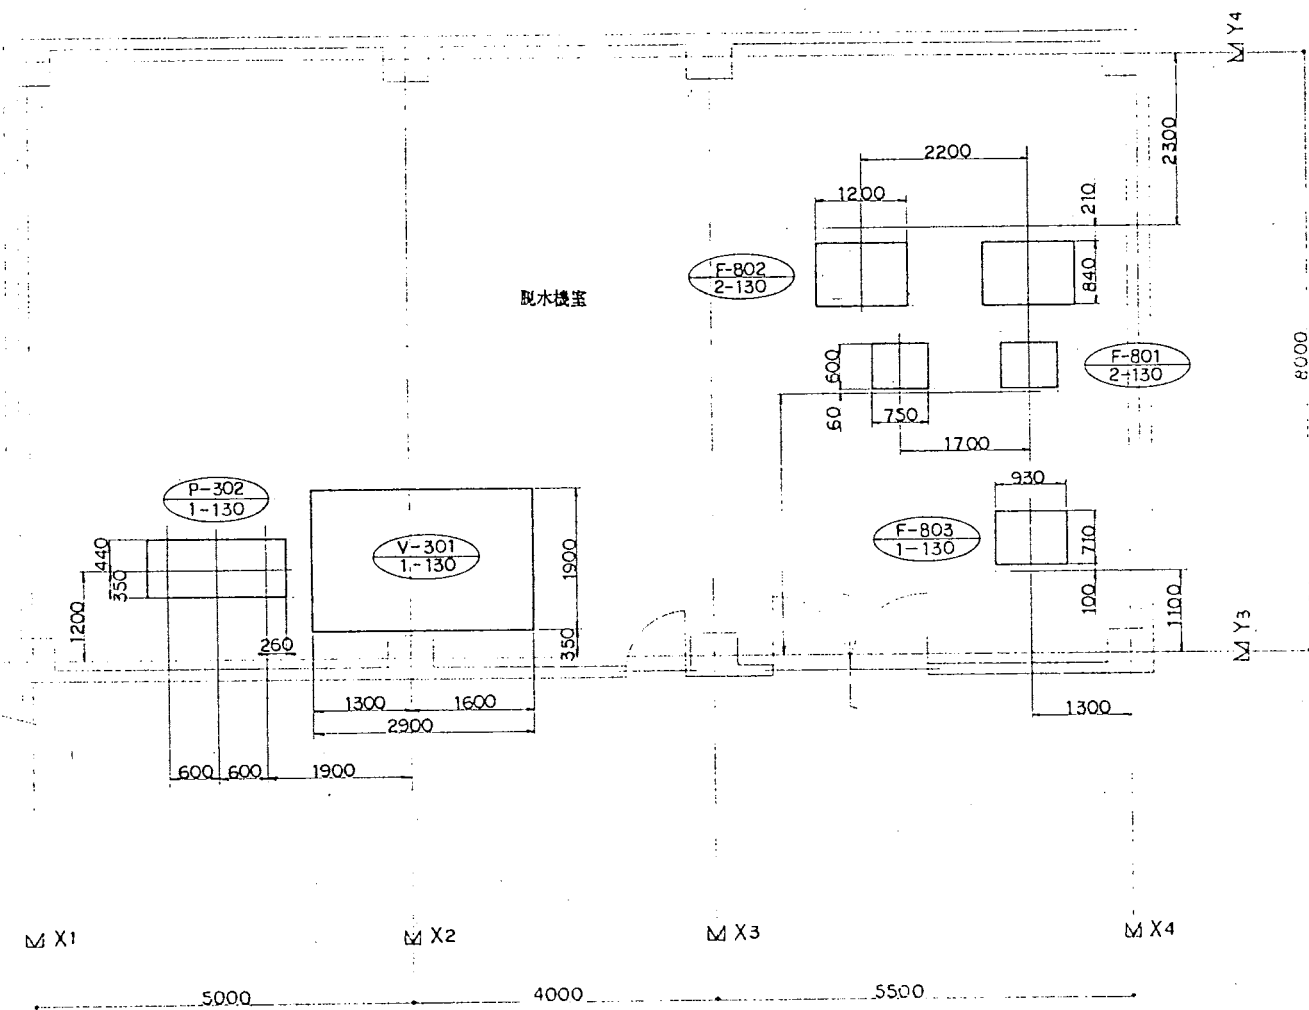


Z4 配水機室

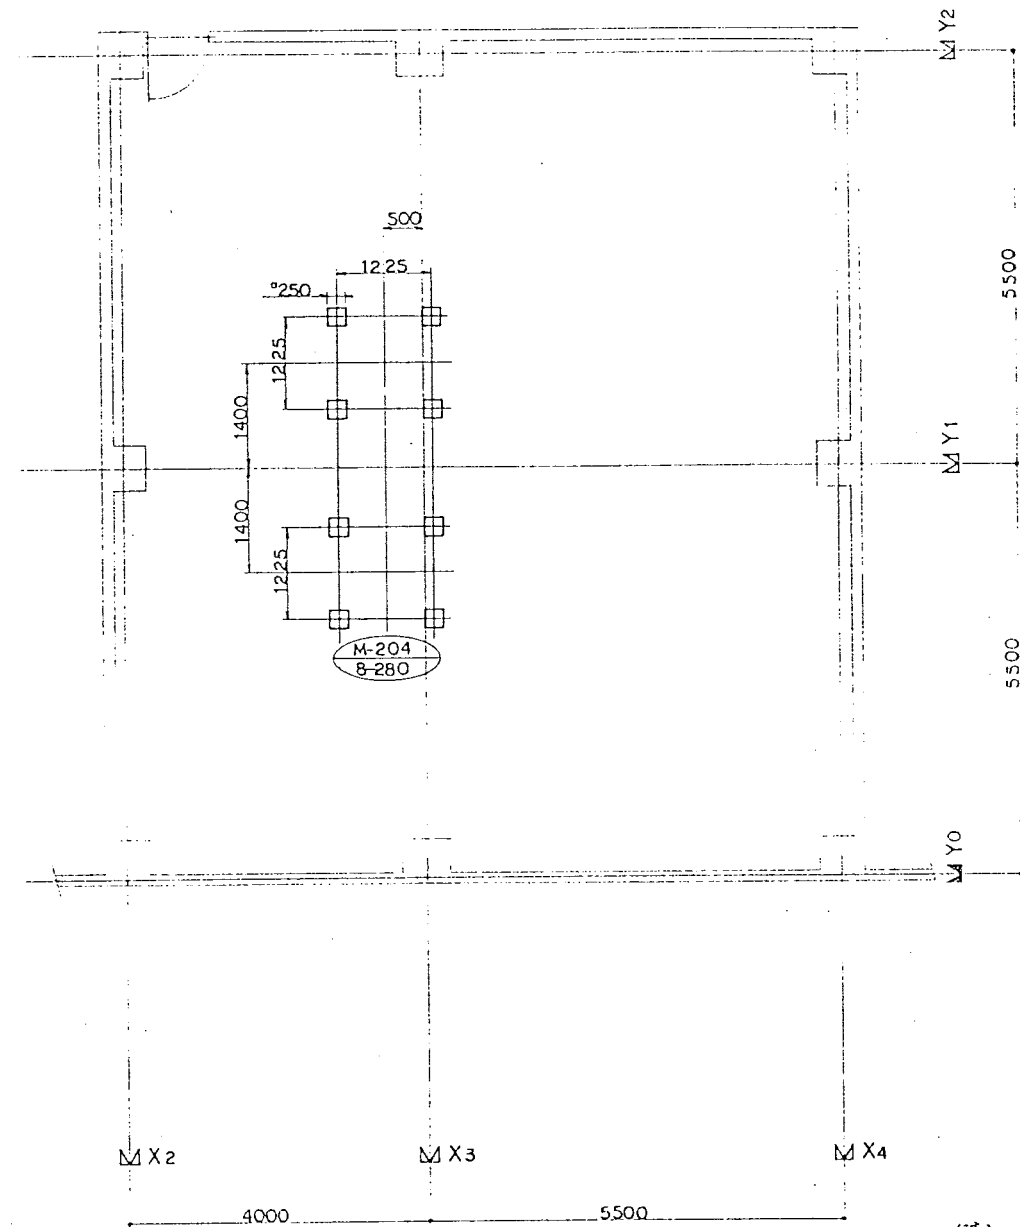


Z5

- (注)
1. 基礎はスラブと外壁の間に20mmの隙間を設ける。
 2. 基礎の高さを示す。
A-000 基礎の高さを示す。
O-000 基礎の高さを示す。
FL 基礎の高さを示す。
 3. 配管の配管図を示す。

図名	図号	図尺	図式	図例	図注
伊南行政組合 建設	伊南行政組合伊南衛生センター建設工事	機械基礎図 (NO.5)	1/50	ATE13578	A-59
				556.3	

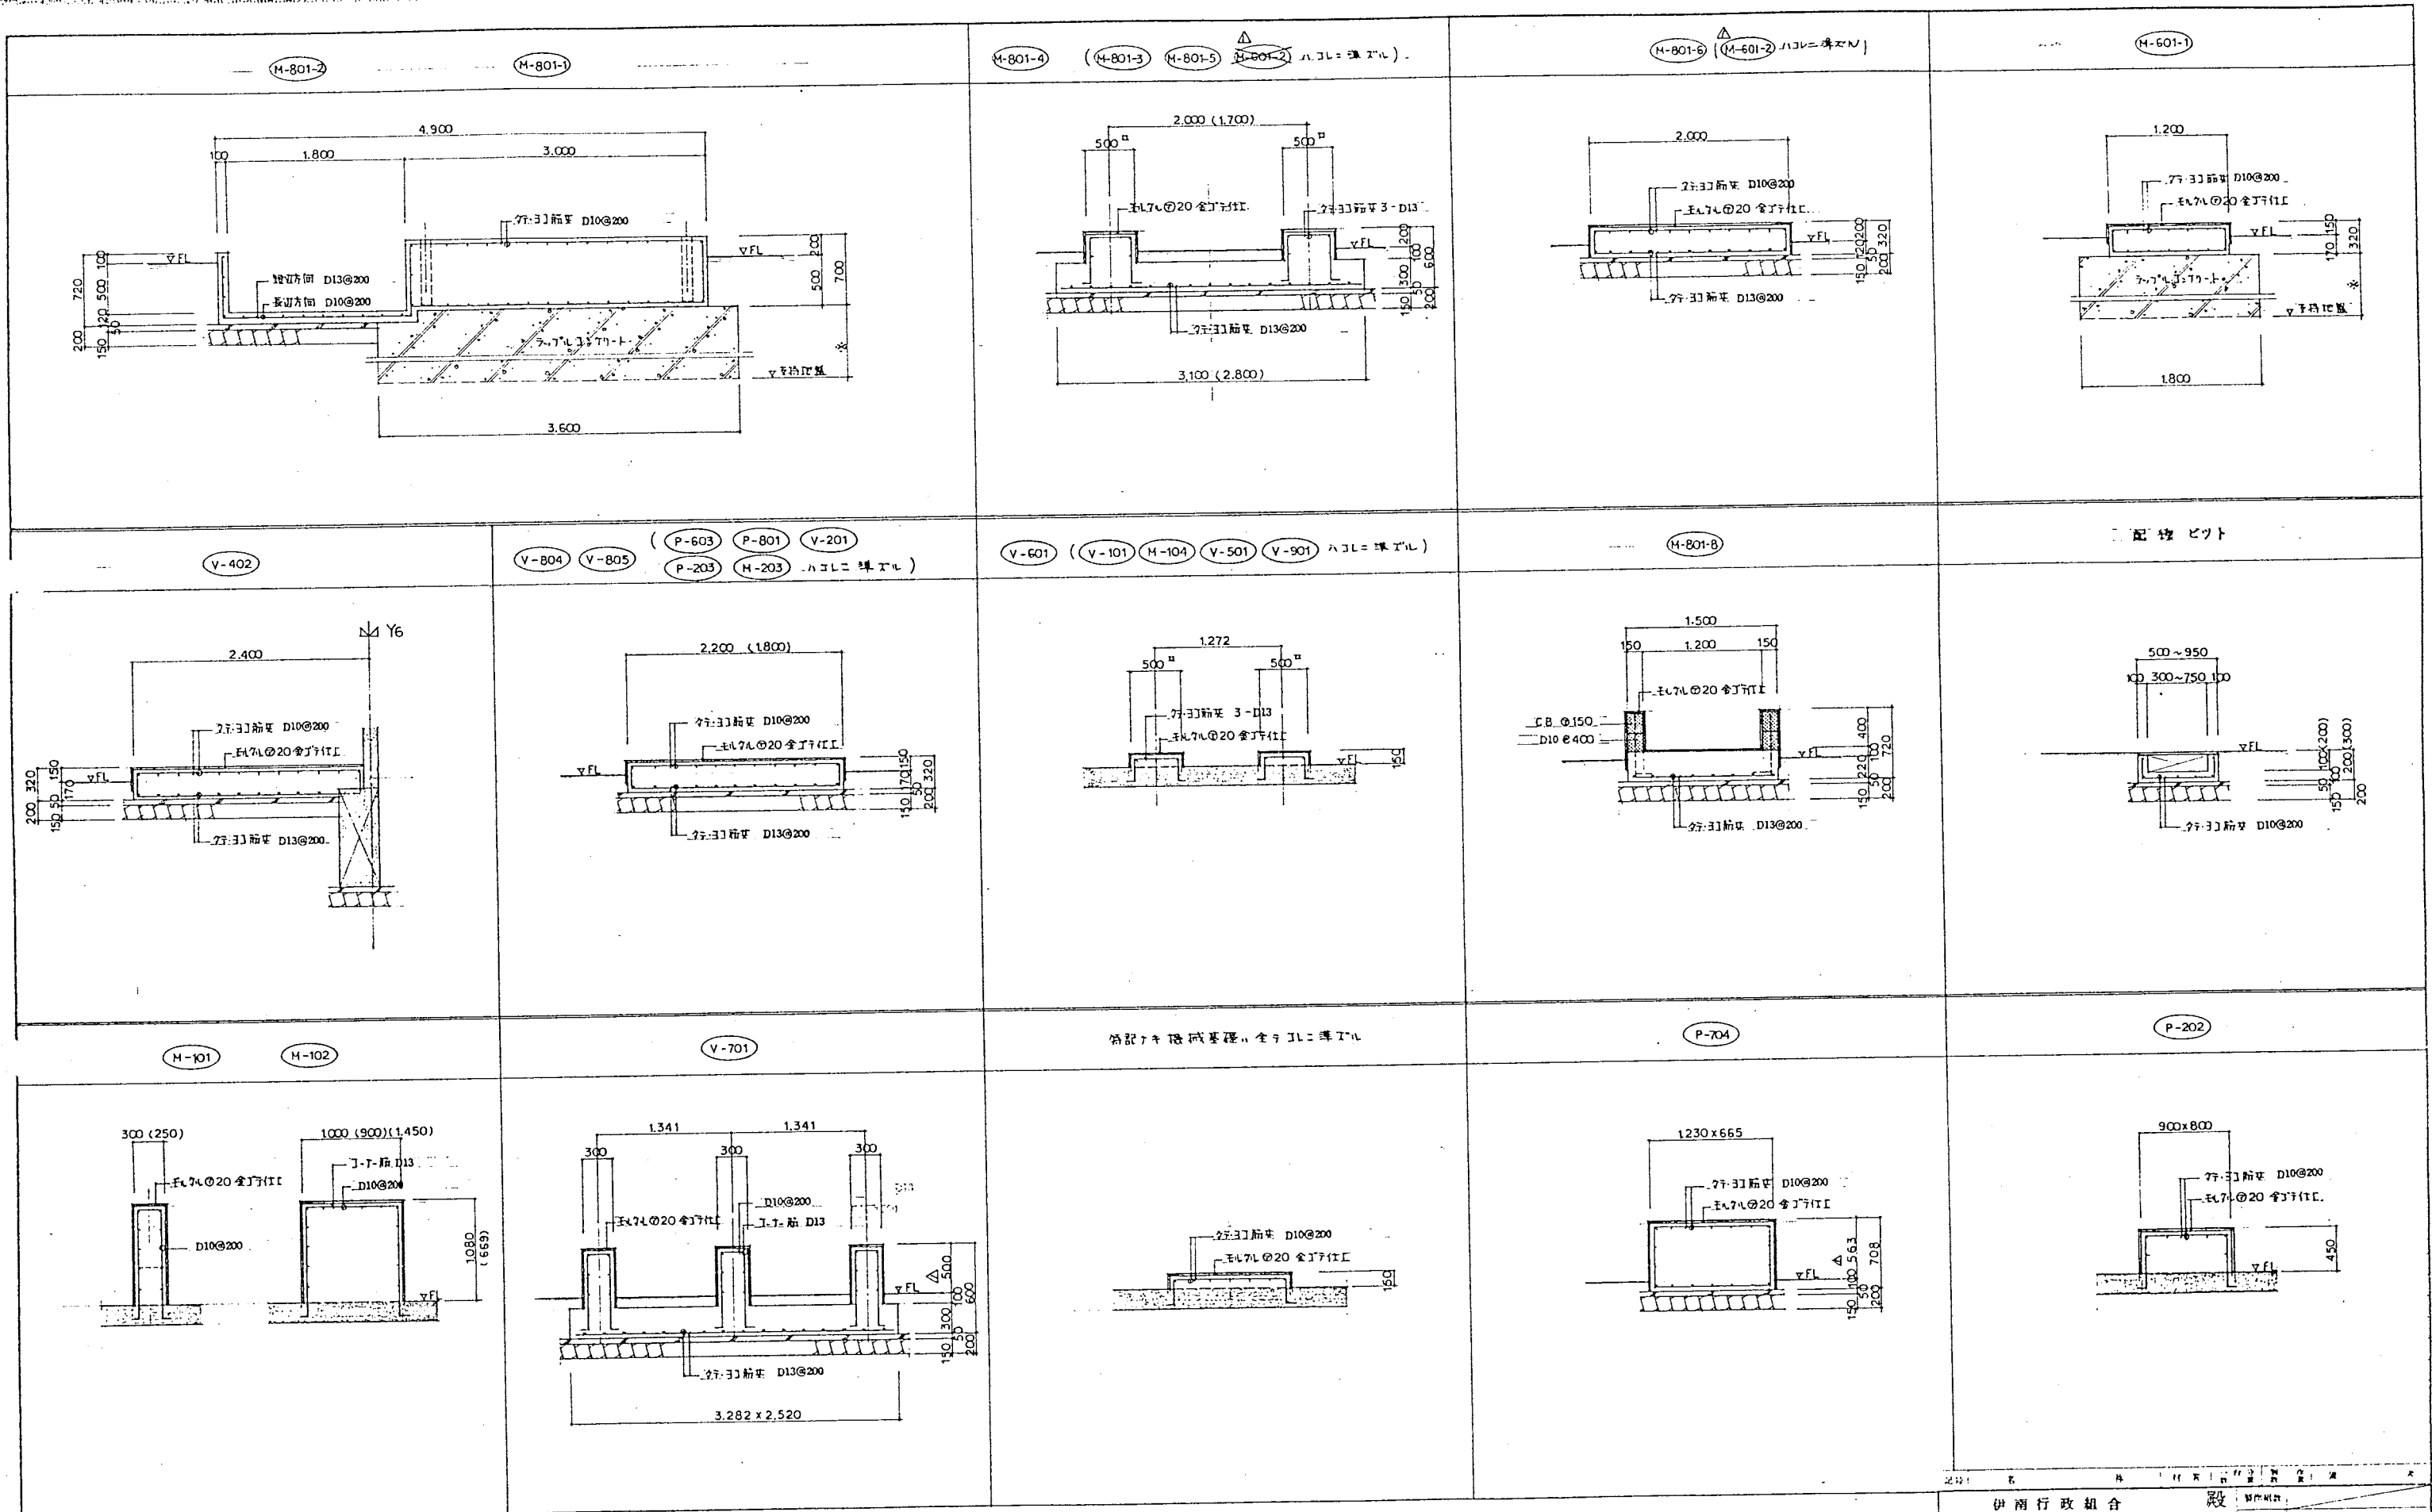

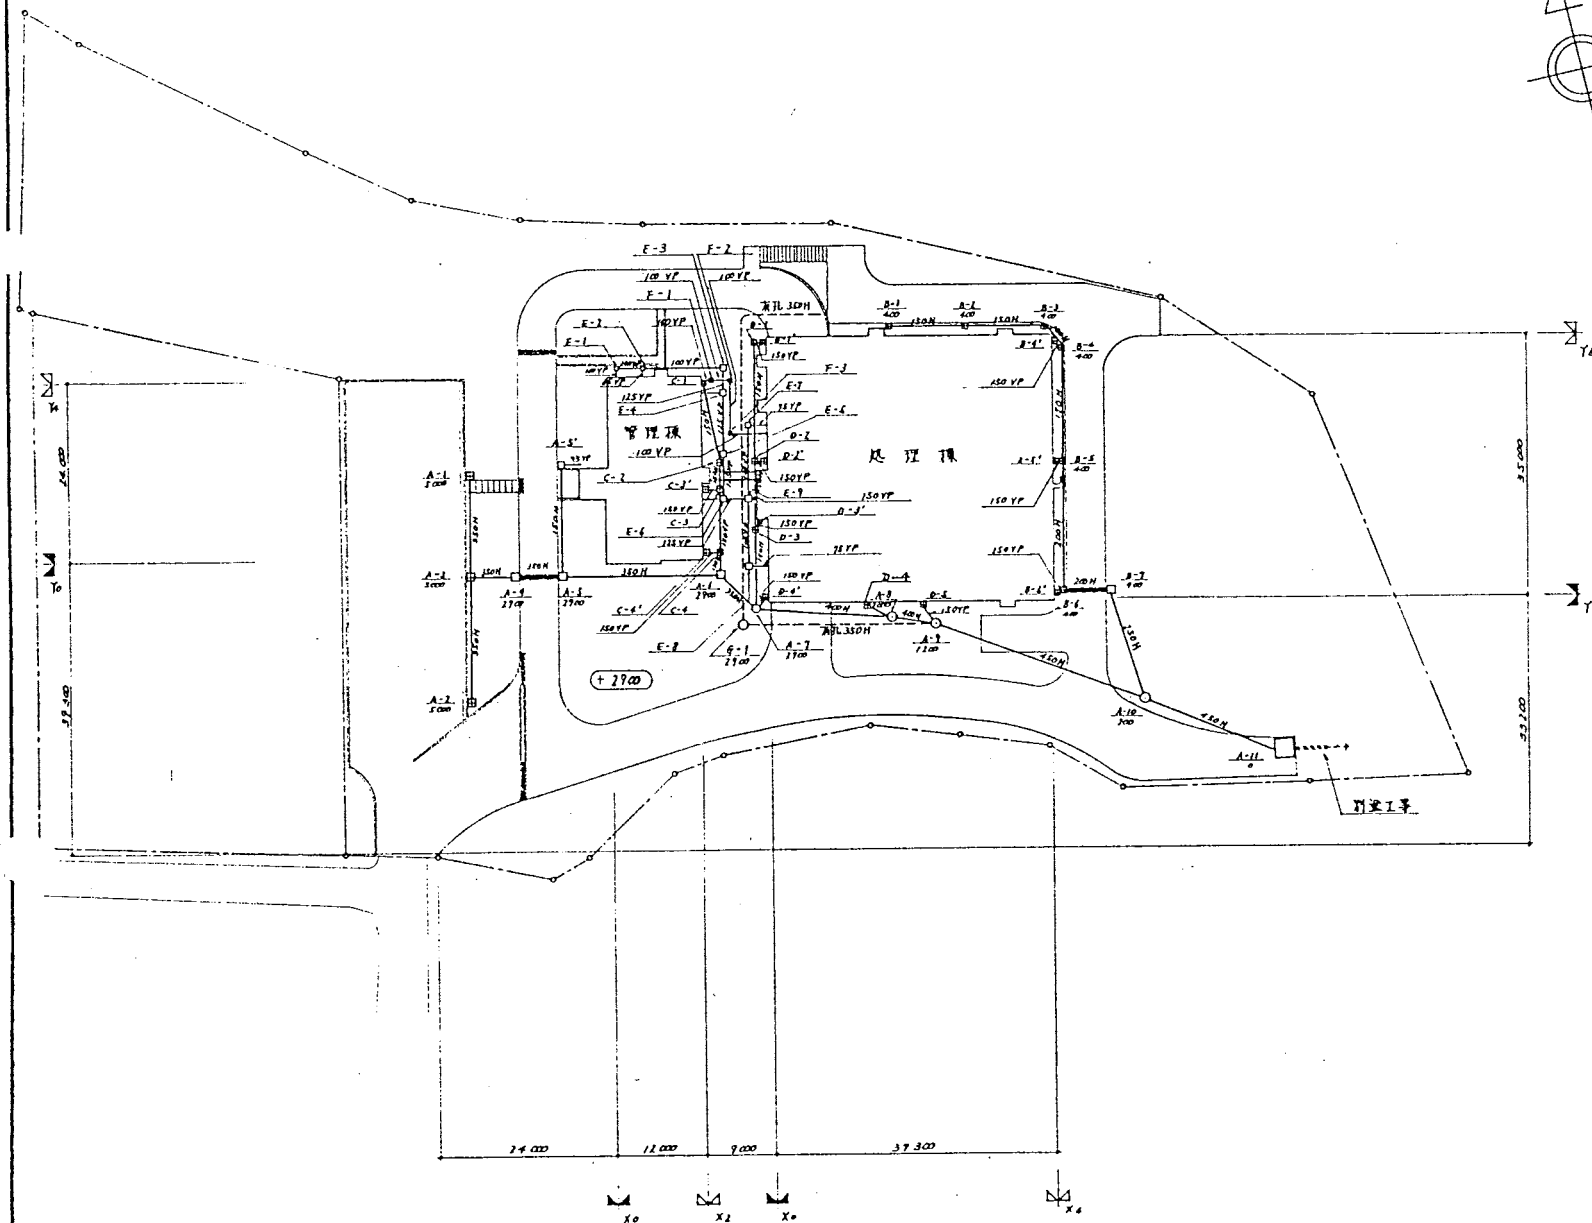

番号	種	破	寸	法	召	底	種	指	マス79の寸法	備	考
A—1	雨水マス	750	×	750	750		柏	F79	750 × 750	現場打ち	
—2	・	・	×	・			・	・	・		
—3	・	・	×	・	1000		・	・	・		
—4	・	・	×	・	720		C.R	6 ¹ / ₄	1100 × 1100		
—5	・	・	×	・	970		7 ¹ / ₂ × 7 ¹ / ₂	850 × 850			
—5 [*]	・	450	×	450	280		2 ¹ / ₂ × 7 ¹ / ₂	450 × 450		改良マス	
—6	・	750	×	750	1170		C.R	6 ¹ / ₄	1100 × 1100	現場打ち	
—7	・	900 [*]			1500		鉄鉄79	600 [*]		人孔マス	
—8	・	1200 [*]			2700		・	・			
—9	・	・	+	・	2500		・	・			
—10	・	・	+	・	1,800		・	・			
—11	・	2000	×	2000	2,000		・	750 [*]	600 [*]	現場打ち、最終に上	

B-1	雨水マス	450 × 450	450	格子79	450 × 450	改良マス
-2	"	500 × 500	550	"	500 × 500	"
-3	"	600 × 600	670	"	600 × 600	"
-4	"	" × "	770	"	" × "	"
-4'	"	450 × 450	300	"	450 × 450	"
-5	"	600 × 600	740	"	600 × 600	"
-5'	"	450 × 450	300	"	450 × 450	"
-6	"	600 × 600	1150	"	600 × 600	"
-6'	"	450 × 450	300	"	450 × 450	"
-7	"	750 × 750	1240	CR 6%	1100 × 1100	現場打5
C-1	雨水マス	450 × 450	300	格子79	450 × 450	改良マス
-2	"	450 × 450	340	"	450 × 450	"
-3	"	" × "	325	"	" × "	"
-3'	"	" × "	300	格子79	" × "	"
-4	"	" × "	420	"	" × "	"
-4'	"	" × "	300	格子79	" × "	"
D-1	雨水マス	450 × 450	305	"	450 × 450	改良マス
-1'	"	" × "	300	格子79	" × "	"
-2	"	" × "	440	"	" × "	"
-2'	"	" × "	300	格子79	" × "	"
-3	"	" × "	570	"	" × "	"
-3'	"	" × "	300	格子79	" × "	"
-4	"	" × "	800	"	" × "	"
-4'	"	" × "	300	格子79	" × "	"
-5	"	" × "	300	"	" × "	"
E-1	雑排水マス	300 × 300	270	コ270ト79	300 × 300	改良マス
-2	"	" × "	325	"	" × "	"
-3	"	450 × 450	445	"	450 × 450	"
-4	"	" × "	500	"	" × "	"
-5	"	" × "	540	"	" × "	"
-6	"	" × "	600	"	" × "	"
-7	"	" × "	570	"	" × "	"
-8	"	600 × 600	328	"	600 × 600	"
-9	"	" × "	445	"	" × "	"
F-1	汚水マス	300 × 300	255	銅板79	300*	改良マス
-2	"	" × "	310	"	"	"
-3	"	" × "	430	"	"	"
G-1	雨水マス	200*	2360	銅板79	600*	人孔


記 号	名 称	備 考	記 号	名 称	備 考
<u>4</u>	雨水 管	ヒューム管	☐	雨水マス	コンクリート 77.7.27完成
<u>4</u>	集 水 管	有効ヒューム管	☐	雨水マス	掘177.7.27
<u>4P</u>	面 水 管	ビニールパイプ	☒	汚水マス	鋳鉄77
			☐	人孔雨水マス	鋳鉄パイプ

29


年月	名	称	材質	一台分量	個数	重量	備
	伊南行政組合 殿			製作数量			
	伊南行政組合伊南衛生センター建設工事			規 尺	1/30 , 1/500		
				設計番号	ATE13578		
	消水排水設備図			図面番号	A - 81		
				昭和年月日	56.3		
		部 長	技 師	電 気	機 関	軍 用	

雨水枡(現場打甲蓋) 5-1/20
又付C電


側面図

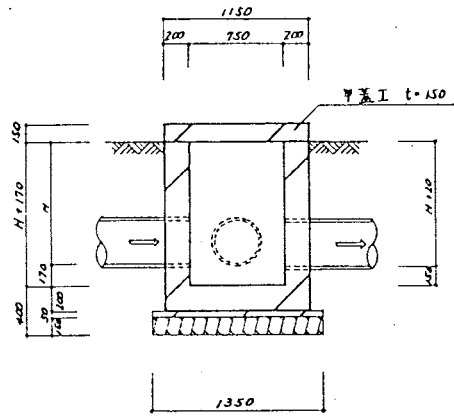

平面図

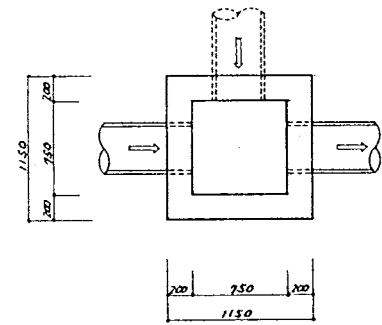


甲蓋工

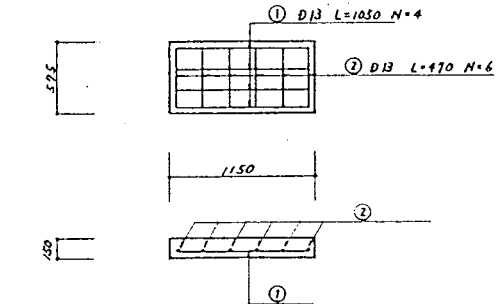


雨水枡(現場打格子蓋) 5-1/20

側面図

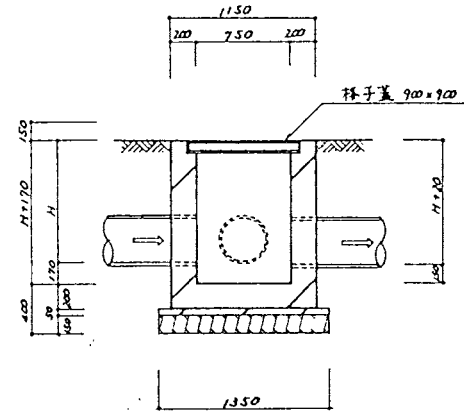


平面図

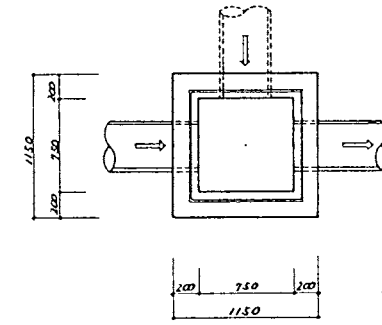


人孔枡断面図 5-1/20


A-7

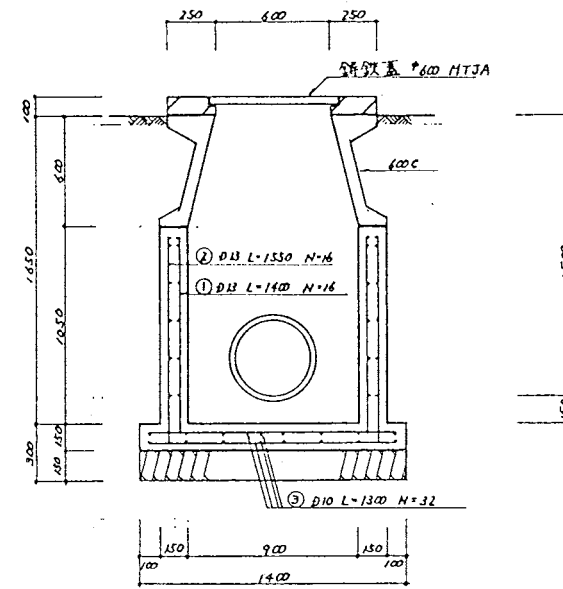


A-8

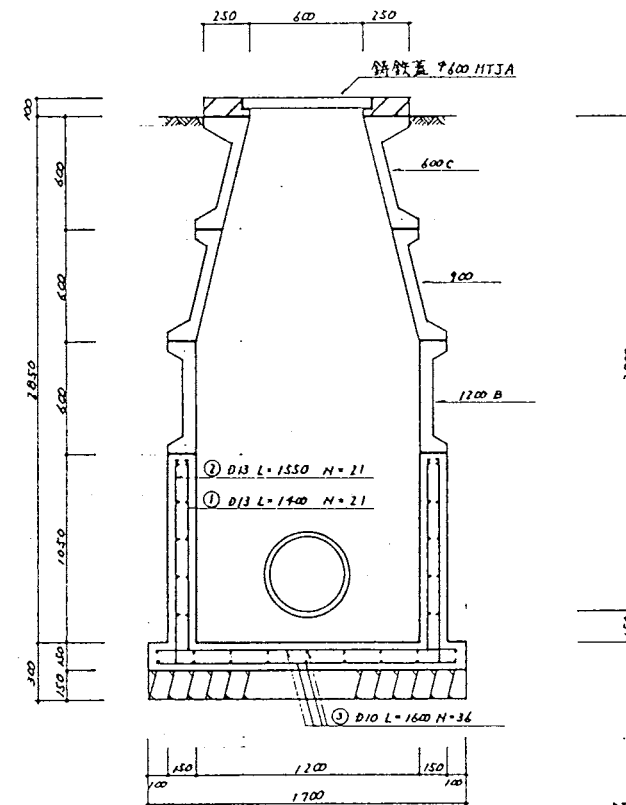


A-9

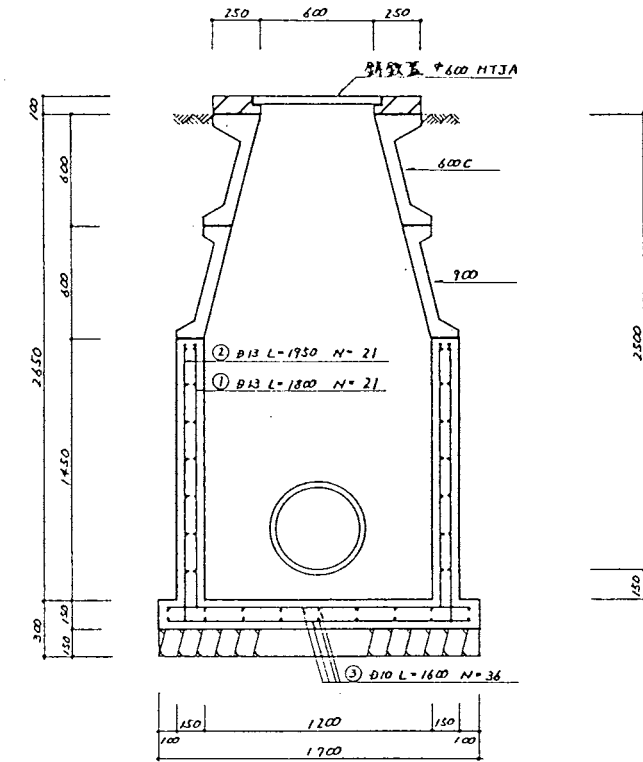

A-10

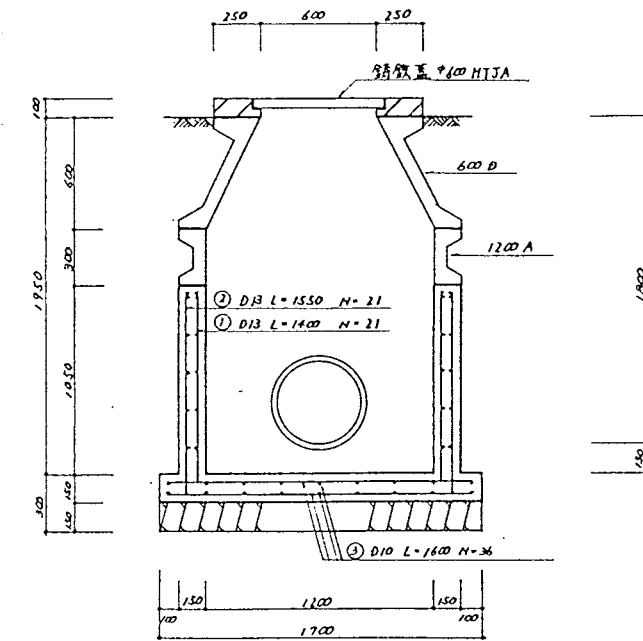

鉄筋工事詳細

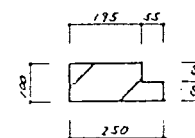

記号	名	材	量	単	価	計
	伊南行政組合 殿	製作組数				
	伊南行政組合伊南衛生センター建設工事	所 尺	1/30	1/20		
		図 号	ATE13578			
	雨水枡標準図・人孔枡断面図	図面番号	A-82			
		図面年月	S.56.3			
		製 図	校 対	検 査	認 可	

図上 3 階 平面図

SCALE 1/20

2 階 平面図

SCALE 1/20

1 階 平面図

SCALE 1/20


器具表

器具名	型番	数
大電機	C375AV	1
小電機	U57 T60P	1
洗面器	L230 T210S	1
浴槽	TS119AS-3	1
トイレ	C375V TV150MC	1
洗面器	U57 T60P	1
洗面器	L230 T210S	1
浴槽	TS119AB-3	1

機器表

記号	名称	数	仕様
AC-1	空調機	1	型番: 富士通 FKH250 (2500W) 200V 単相
AC-2	空調機	1	型番: 富士通 FKH250 (2500W) 200V 単相
F-1	排風機	2	型番: 富士通 FKH250 (2500W) 200V 単相
F-2	排風機	2	型番: 富士通 FKH250 (2500W) 200V 単相
F-3	排風機	2	型番: 富士通 FKH250 (2500W) 200V 単相
F-4	排風機	2	型番: 富士通 FKH250 (2500W) 200V 単相
F-5	排風機	1	型番: 富士通 FKH250 (2500W) 200V 単相


伊南行政組合	図	製作	1/20
伊南行政組合伊南衛生センター建設工事	図	設計	ATE13078
給排水設備	図	図面	A-83
給排水設備	図	設計	S.56.3
給排水設備	図	設計	設計

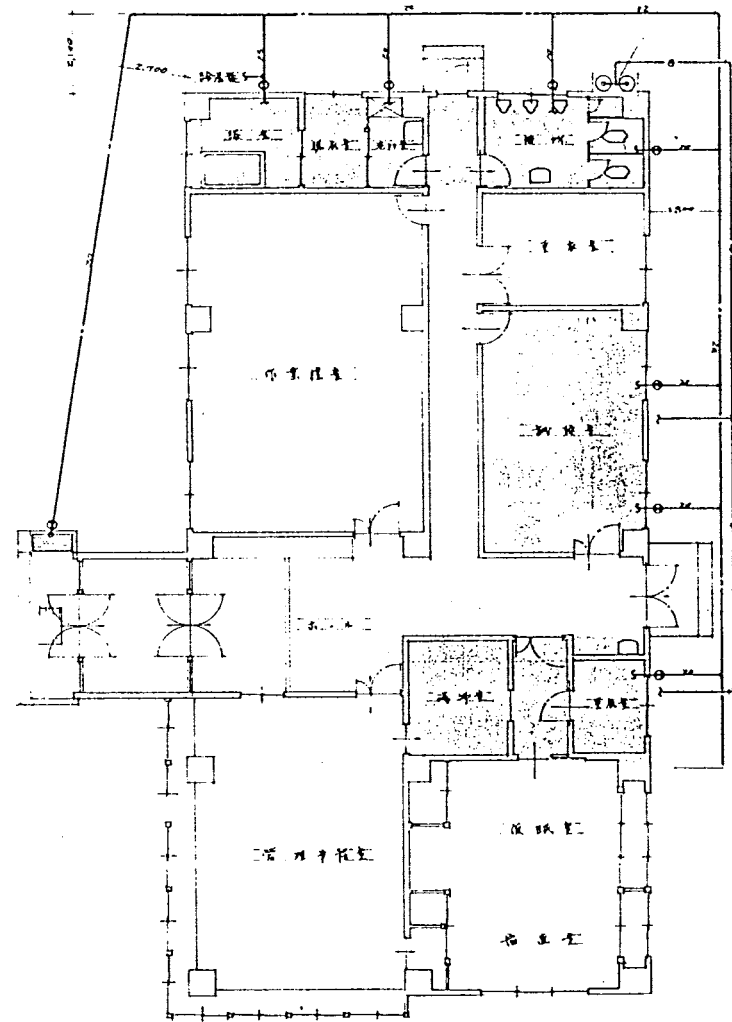

管理棟 給排水配管図
SCALE 1/50


器具表			
場所	品名	数量	備注
管理棟	排水口	1	10-40
	排水口	2	TH-115C SW-2
	排水口	1	TH-20AW
	排水口	2	TS-119 AR
浴室			
浴室	排水口	1	PW-20
	排水口	1	SK-22A
浴室	排水口	1	T-26-V13
	排水口	1	
トイレ			
トイレ	排水口	2	C-375V S-670B
	排水口	3	U-57R
トイレ	排水口	1	L-200R
	排水口	1	TS-126 AS
トイレ	排水口	1	TS-119 AS3
	排水口	1	TS-121 AIR
洗面台			
洗面台	排水口	1	L-200R
	排水口	1	TS-119 AS3
洗面台	排水口	1	TS-121 AIR
	排水口	1	
その他			
その他	排水口	2	T-20 AIR 15
	排水口	1	
屋外			
屋外	排水口	1	T-200 SW-15
	排水口	1	

上記記号は使用器具(体)記号

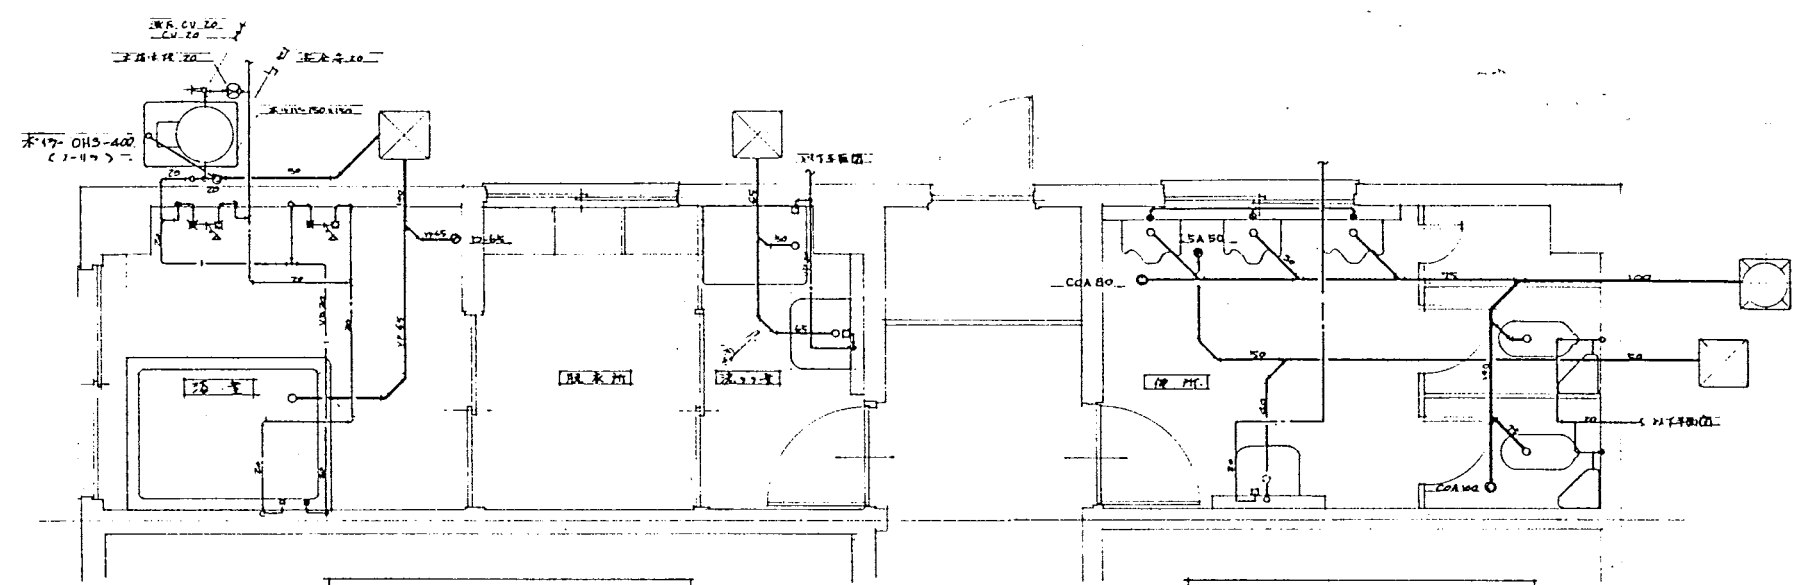


管理棟 給排水配管図
SCALE 1/50

管理棟 給排水配管図
SCALE 1/50

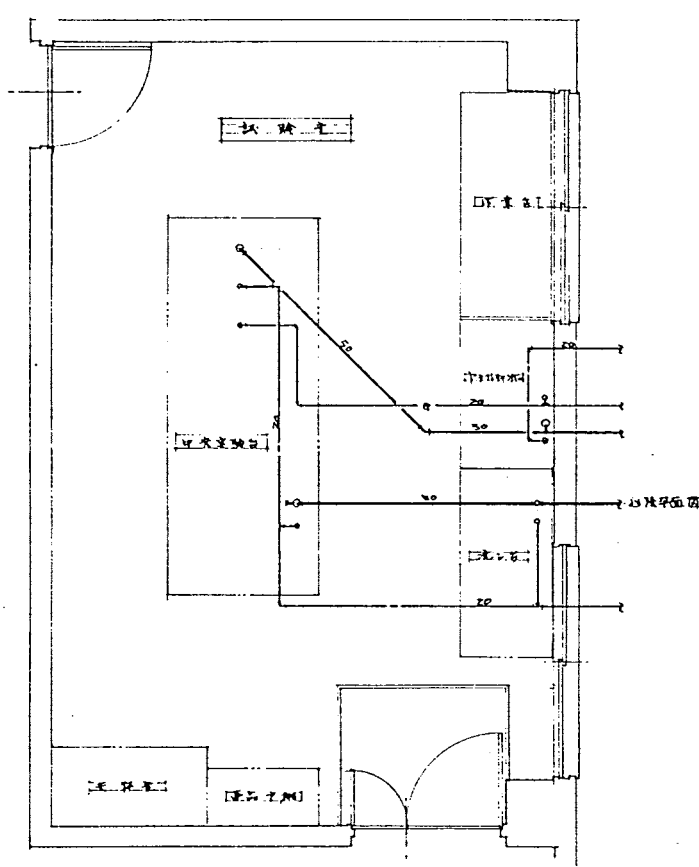

実験室 給排水配管図
SCALE 1/50

材料表			
品名	数量	単位	備注
排水管	100m	m	10-40
排水管	100m	m	10-50
排水管	100m	m	10-60
排水管	100m	m	10-75
排水管	100m	m	10-100
排水管	100m	m	10-150
排水管	100m	m	10-200
排水管	100m	m	10-250
排水管	100m	m	10-300
排水管	100m	m	10-400
排水管	100m	m	10-500
排水管	100m	m	10-600
排水管	100m	m	10-700
排水管	100m	m	10-800
排水管	100m	m	10-900
排水管	100m	m	10-1000

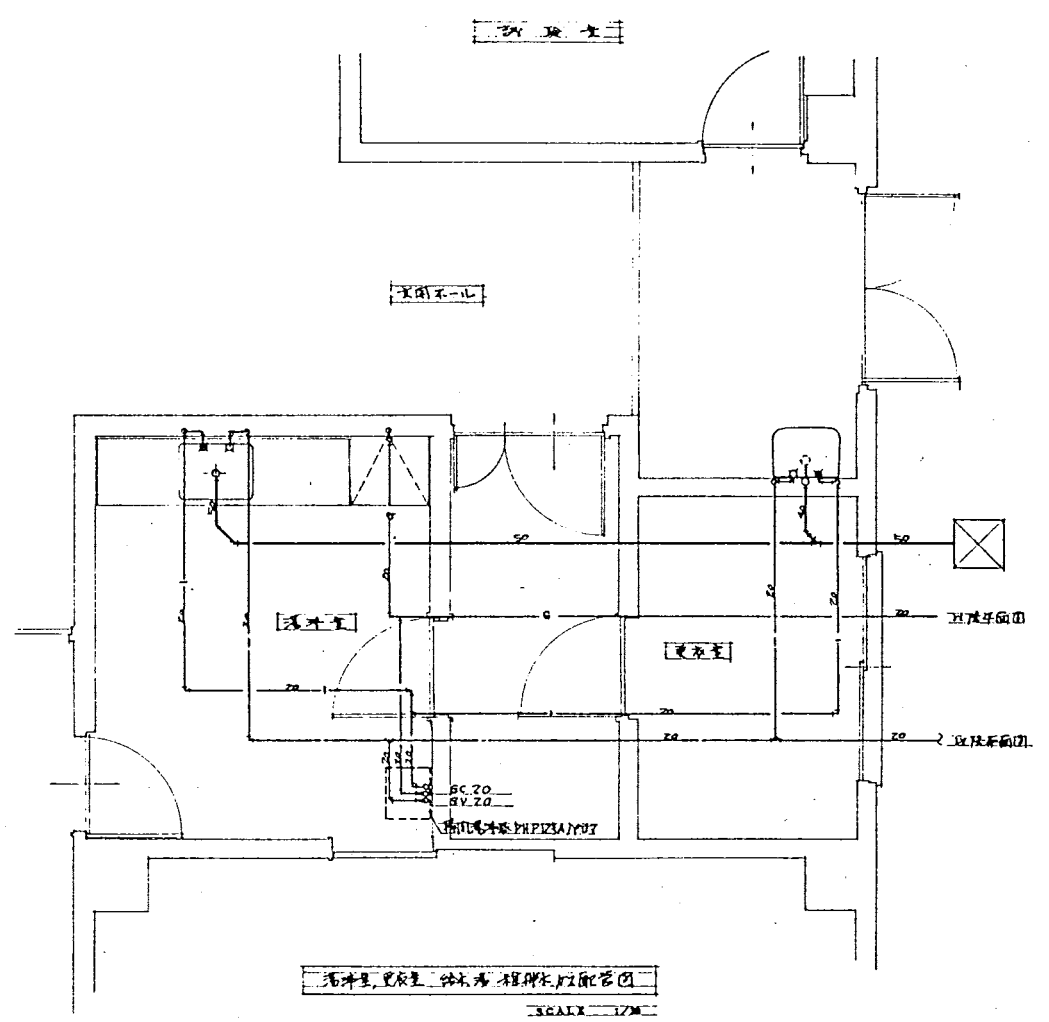

実験室 給排水配管図
SCALE 1/50

記号	名	材料	数量	単位	備注
伊南行政組合 殿					
伊南行政組合伊南衛生センター建設工事					
管理棟 建築設備図 (2)					
給排水、ガス(LPG)、湯設備					
S.56.3					
部員	部長	課長	主任	技師	技師