



伊南衛生センター防水及び外壁改修工事


基本設計図

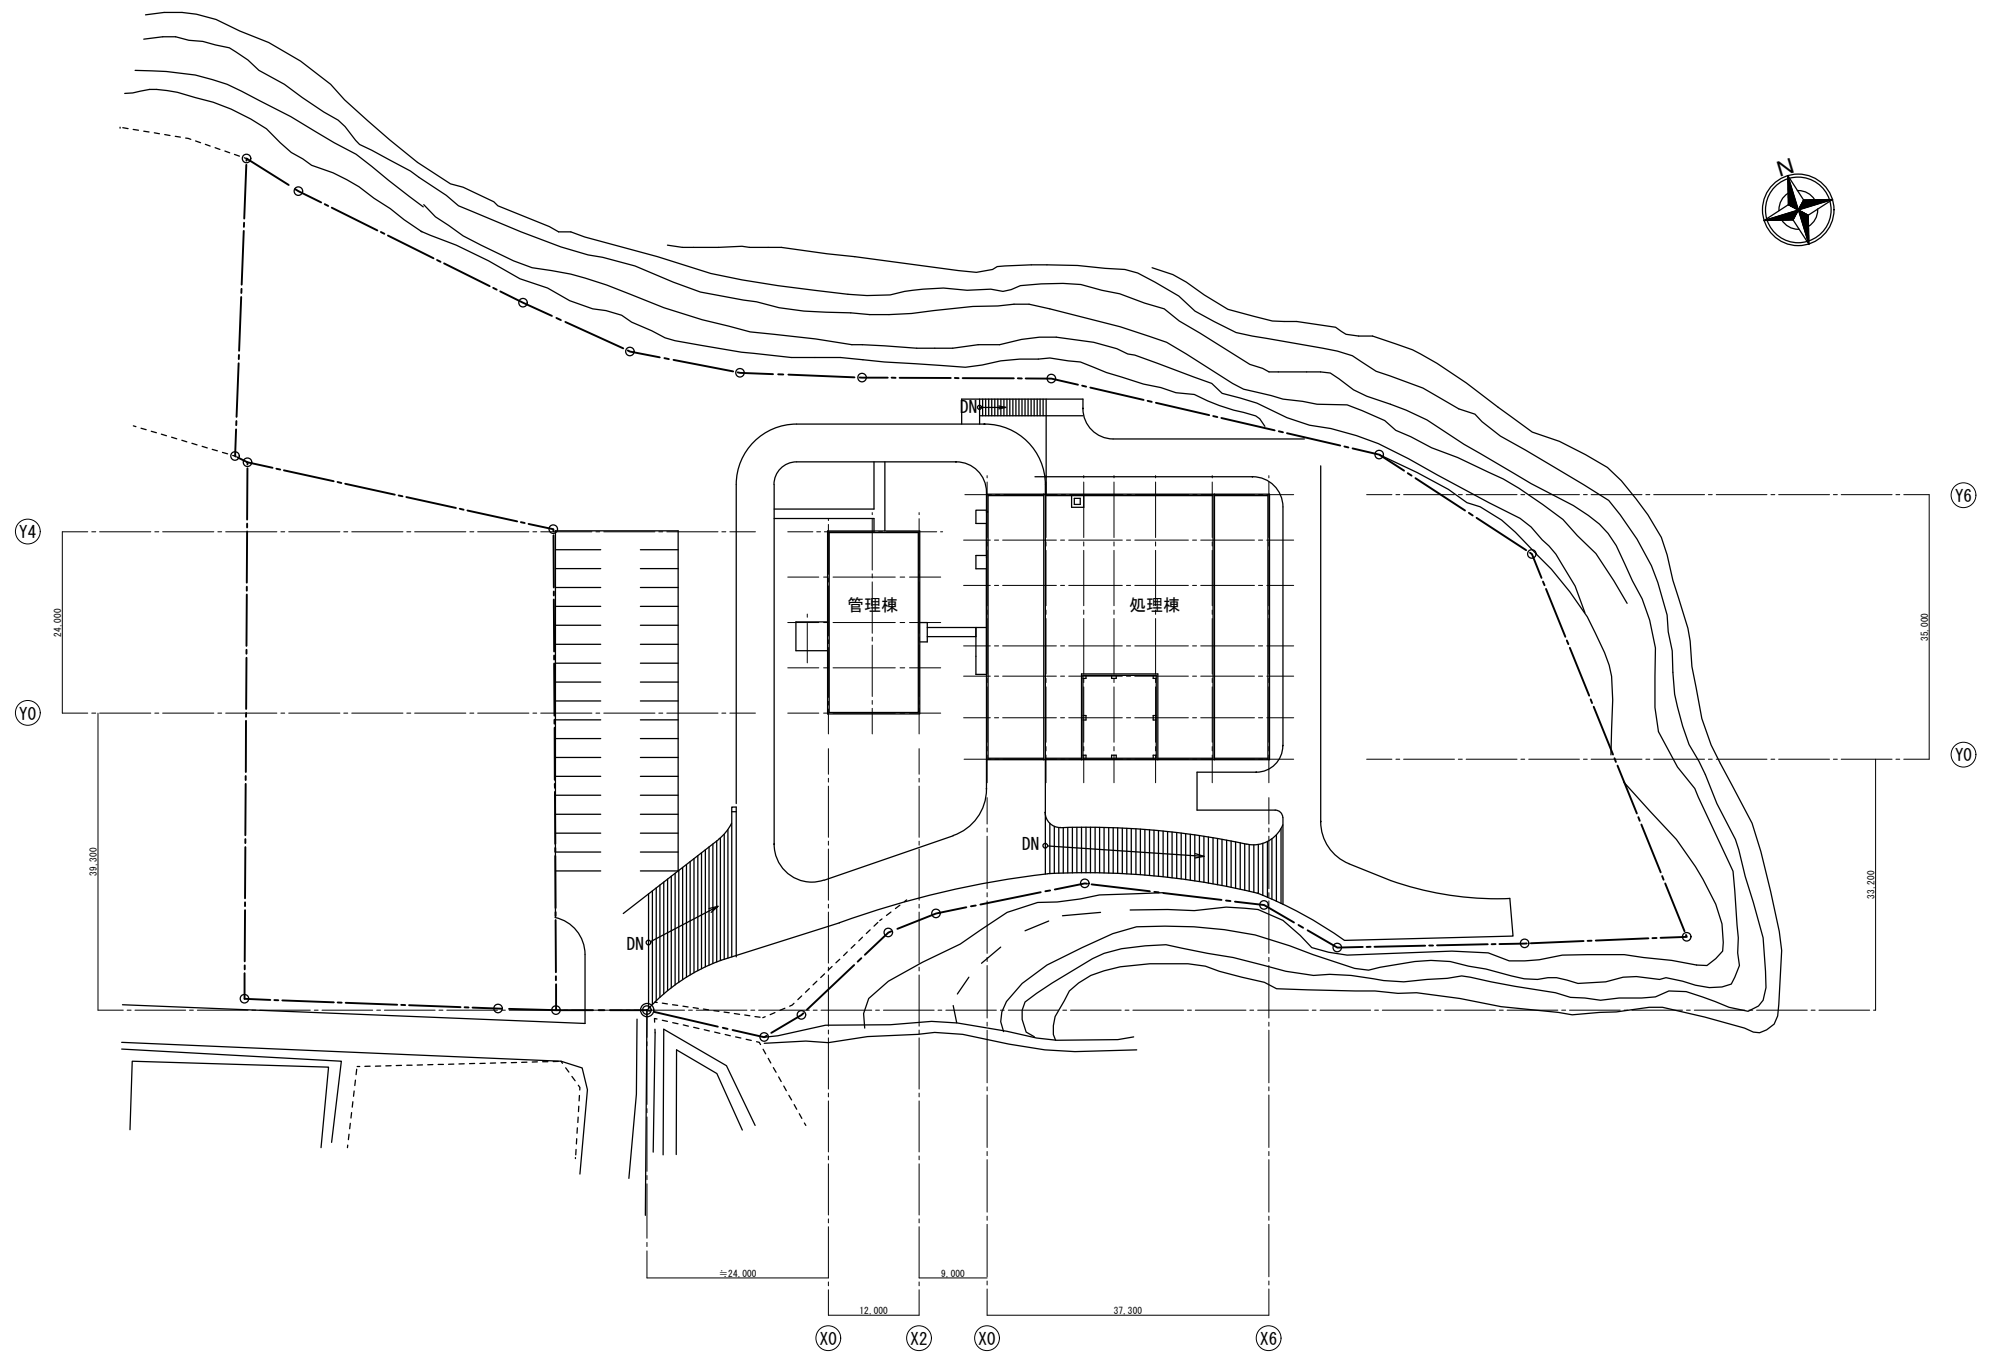


照査設計			伊南行政組合	課長	係長	設計	設計年月日	工事名	伊南衛生センター防水及び外壁改修工事	図面番号
							縮尺			図面種類
							A3 1/1000	配置図		11

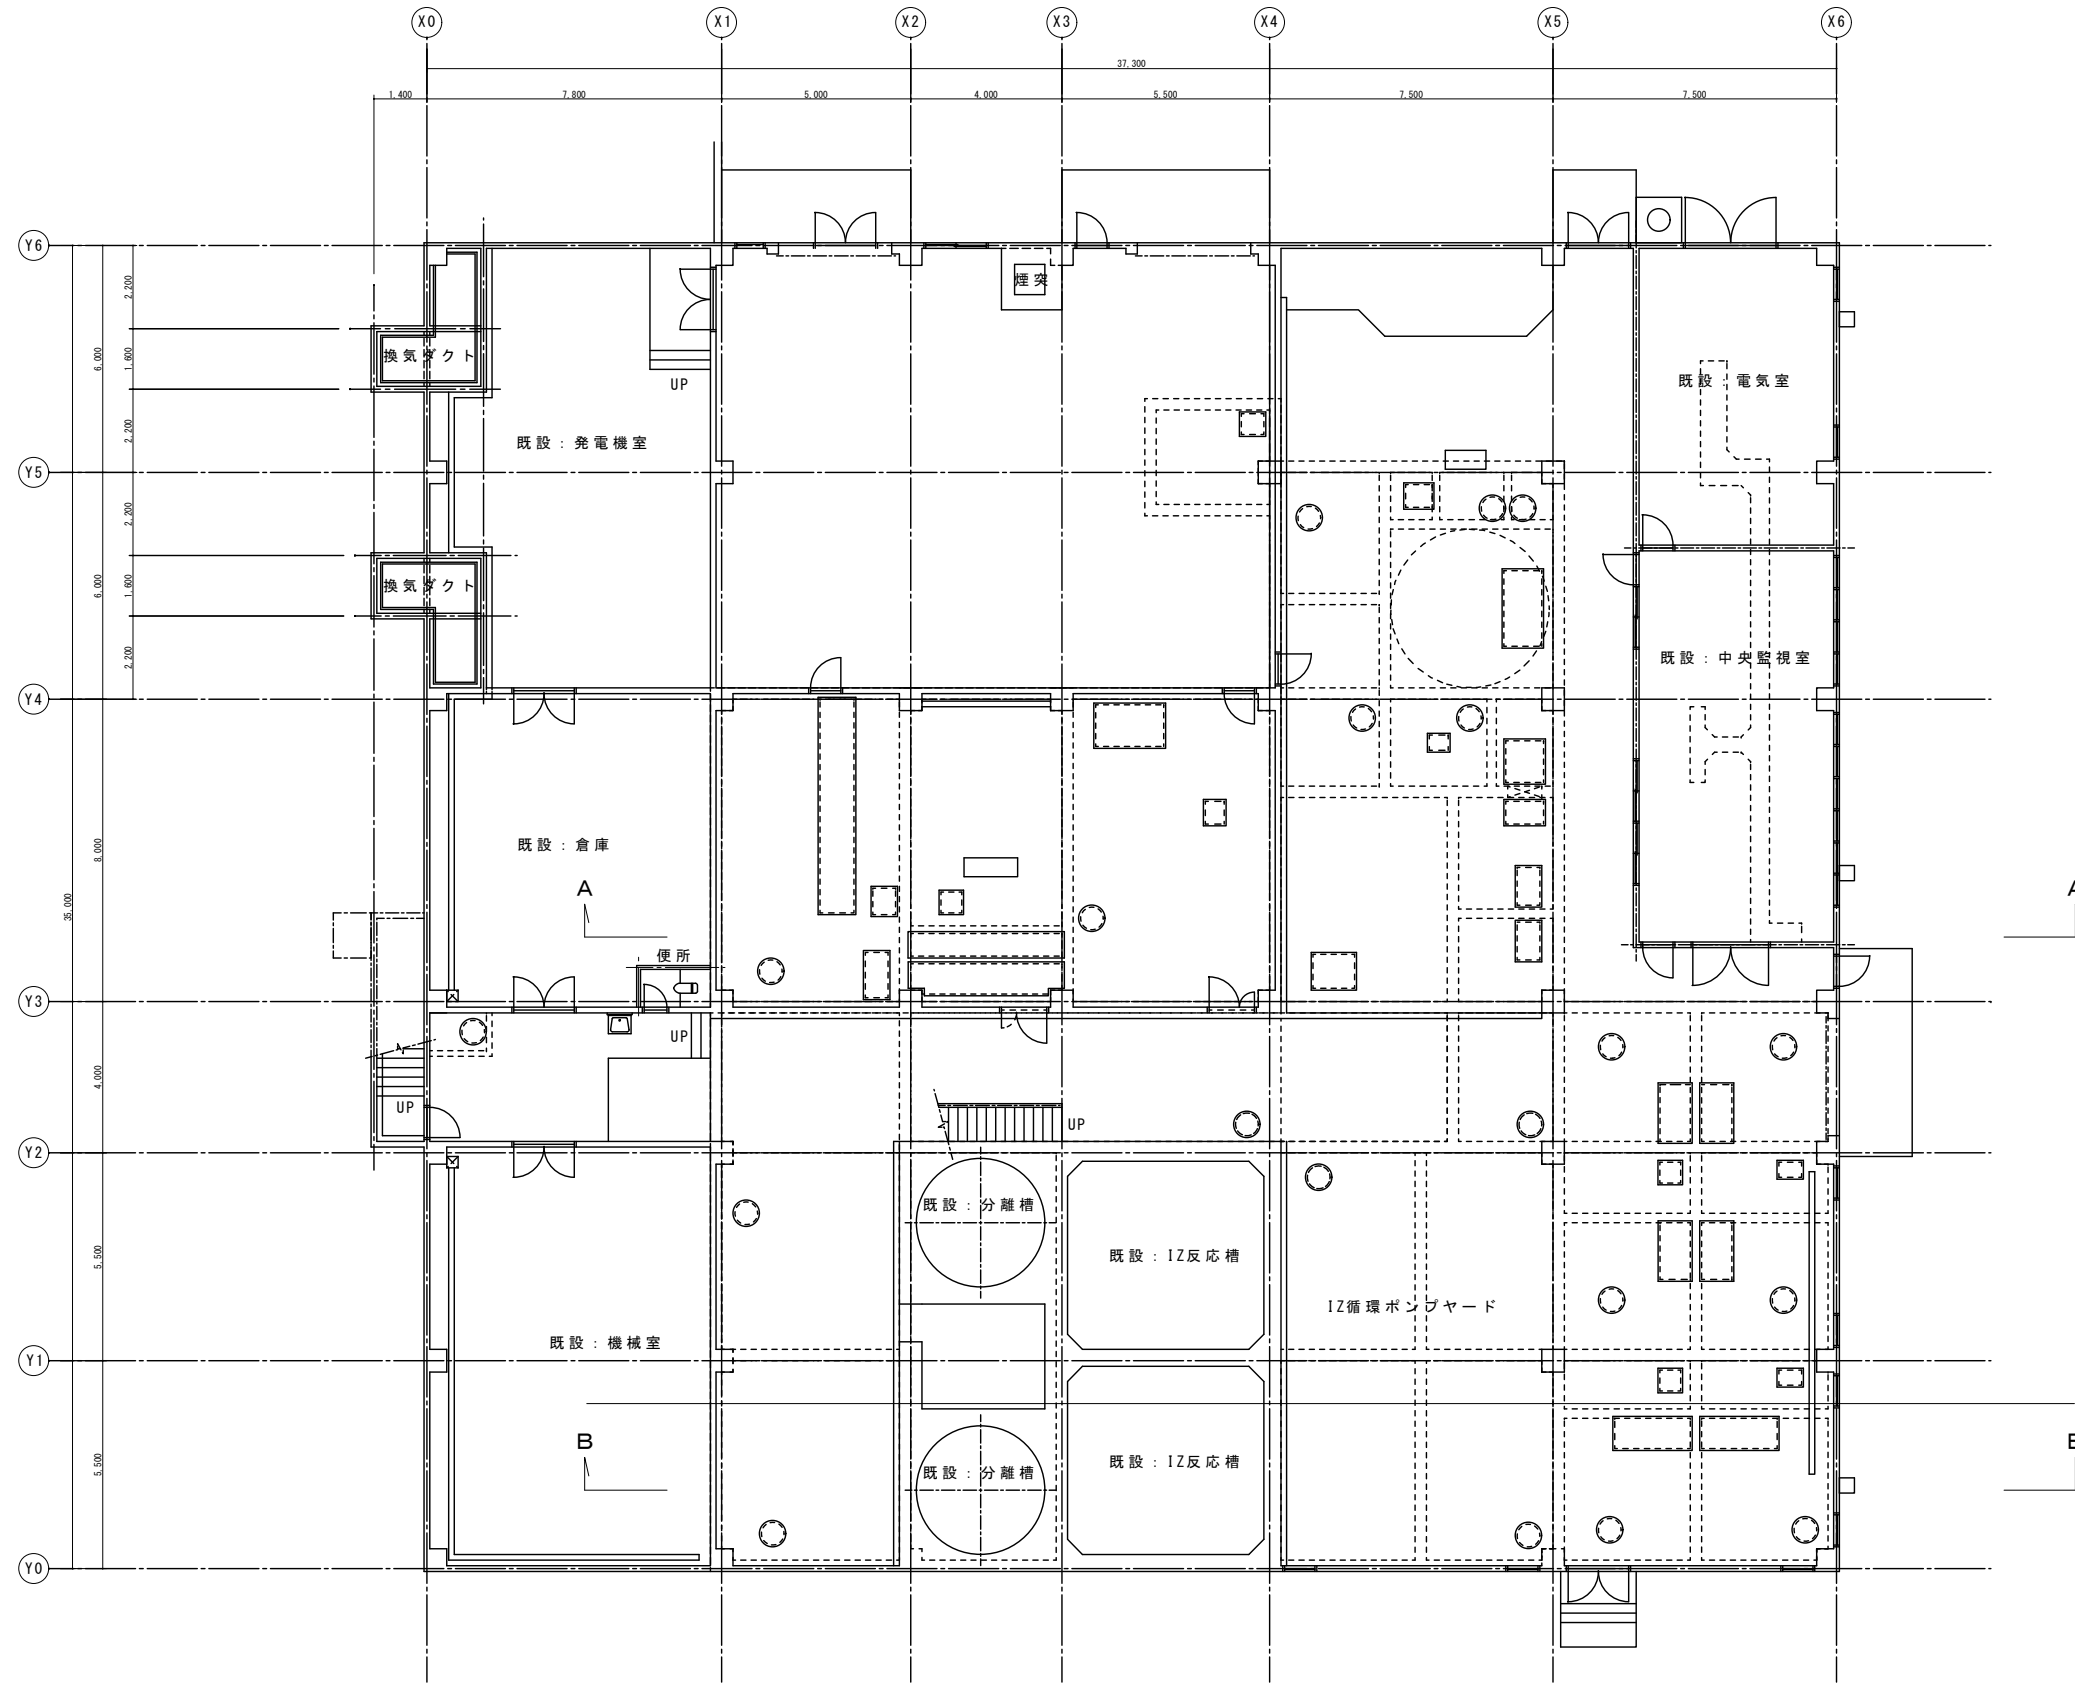



照査	設計					伊南行政組合	課長	係長	設計	設計年月日	工事名	伊南衛生センター防水及び外壁改修工事	図面番号
		縮尺	1階 平面図	03									
		A3 1:200		11									

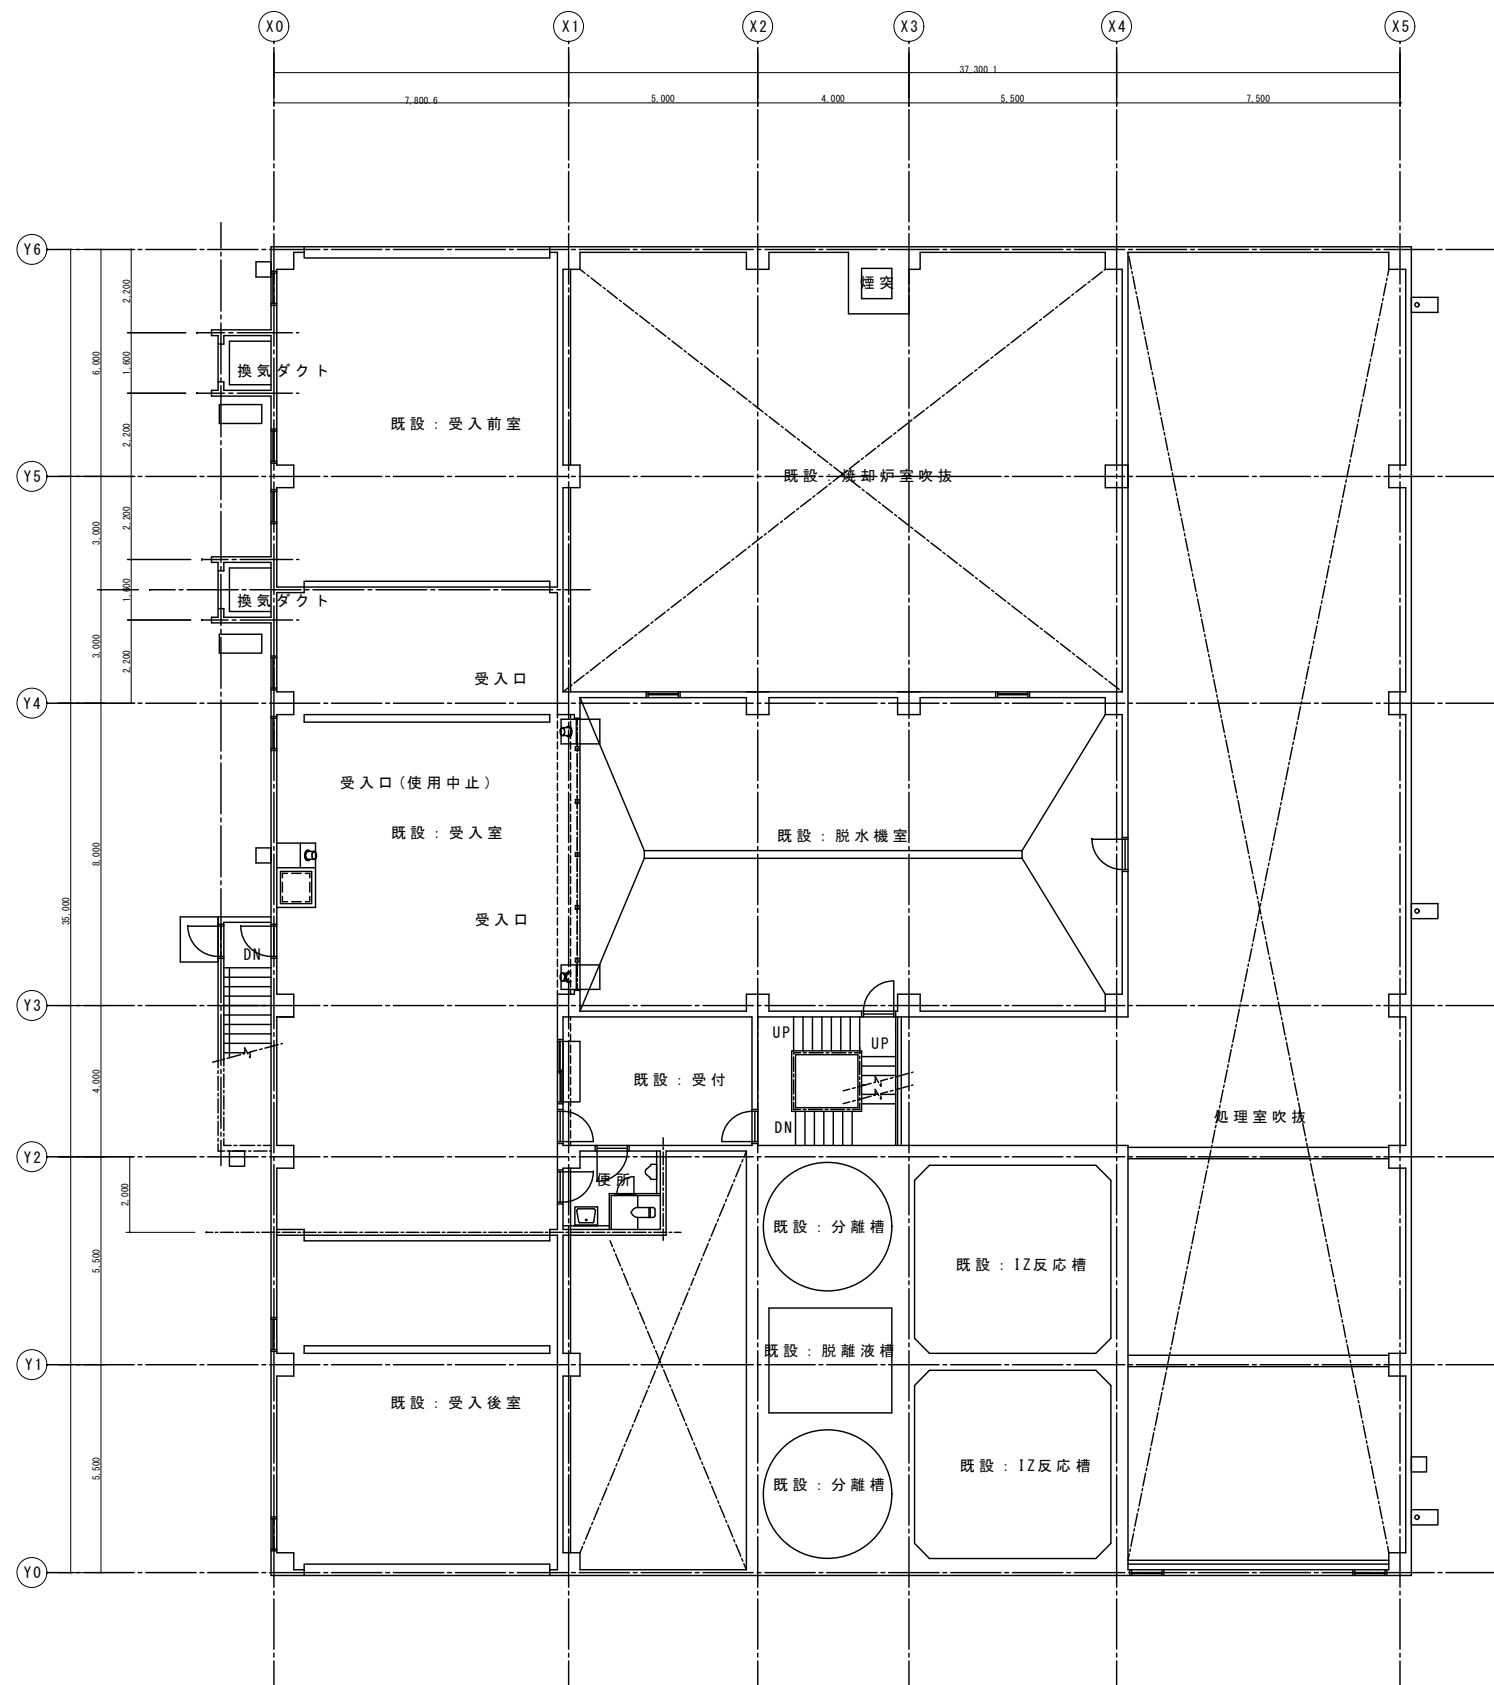


照査	設計					伊南行政組合	課長	係長	設計	設計年月日	工事名	伊南衛生センター防水及び外壁改修工事	図面番号
		縮尺	2階 平面図	04									
		A3 1:200		11									

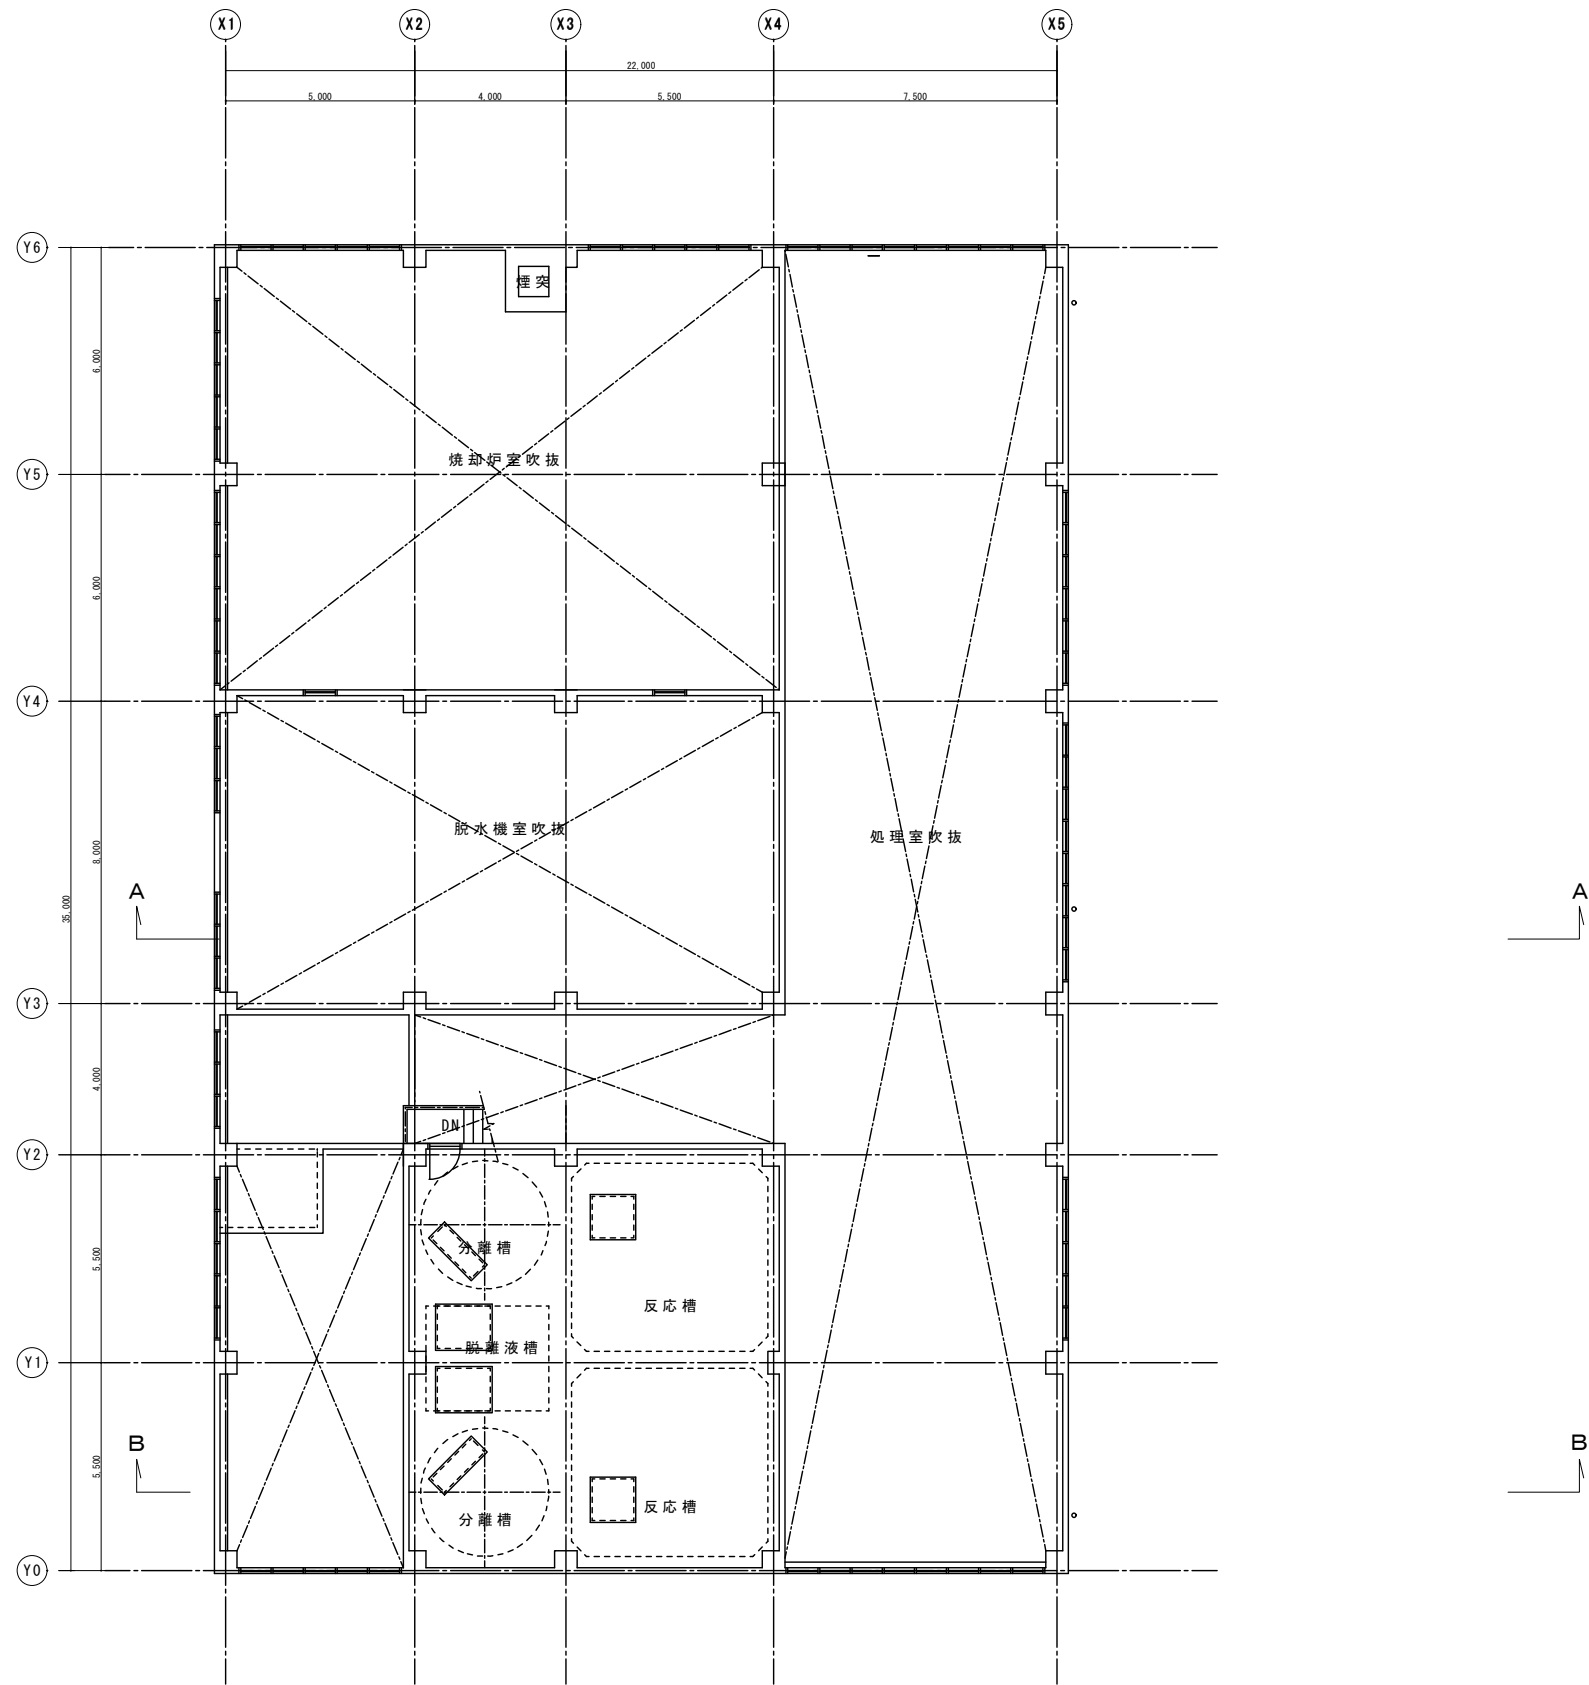


照査	設計			伊南行政組合	課長	係長	設計	設計年月日	工事名	伊南衛生センター防水及び外壁改修工事	図面番号
								縮尺			図面種類
							A3 1:200	3階 平面図		11	

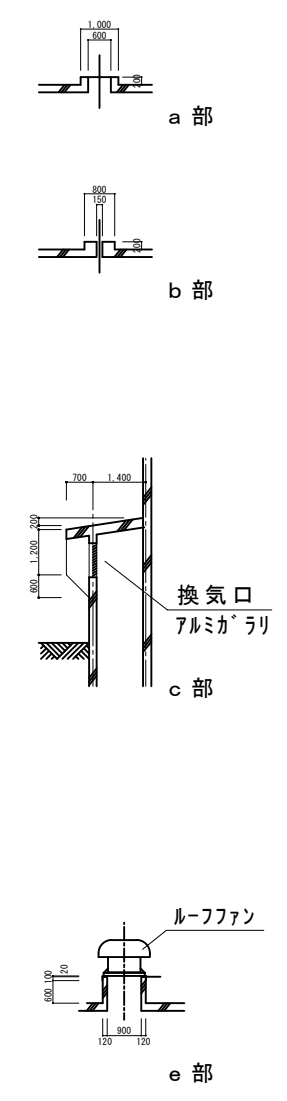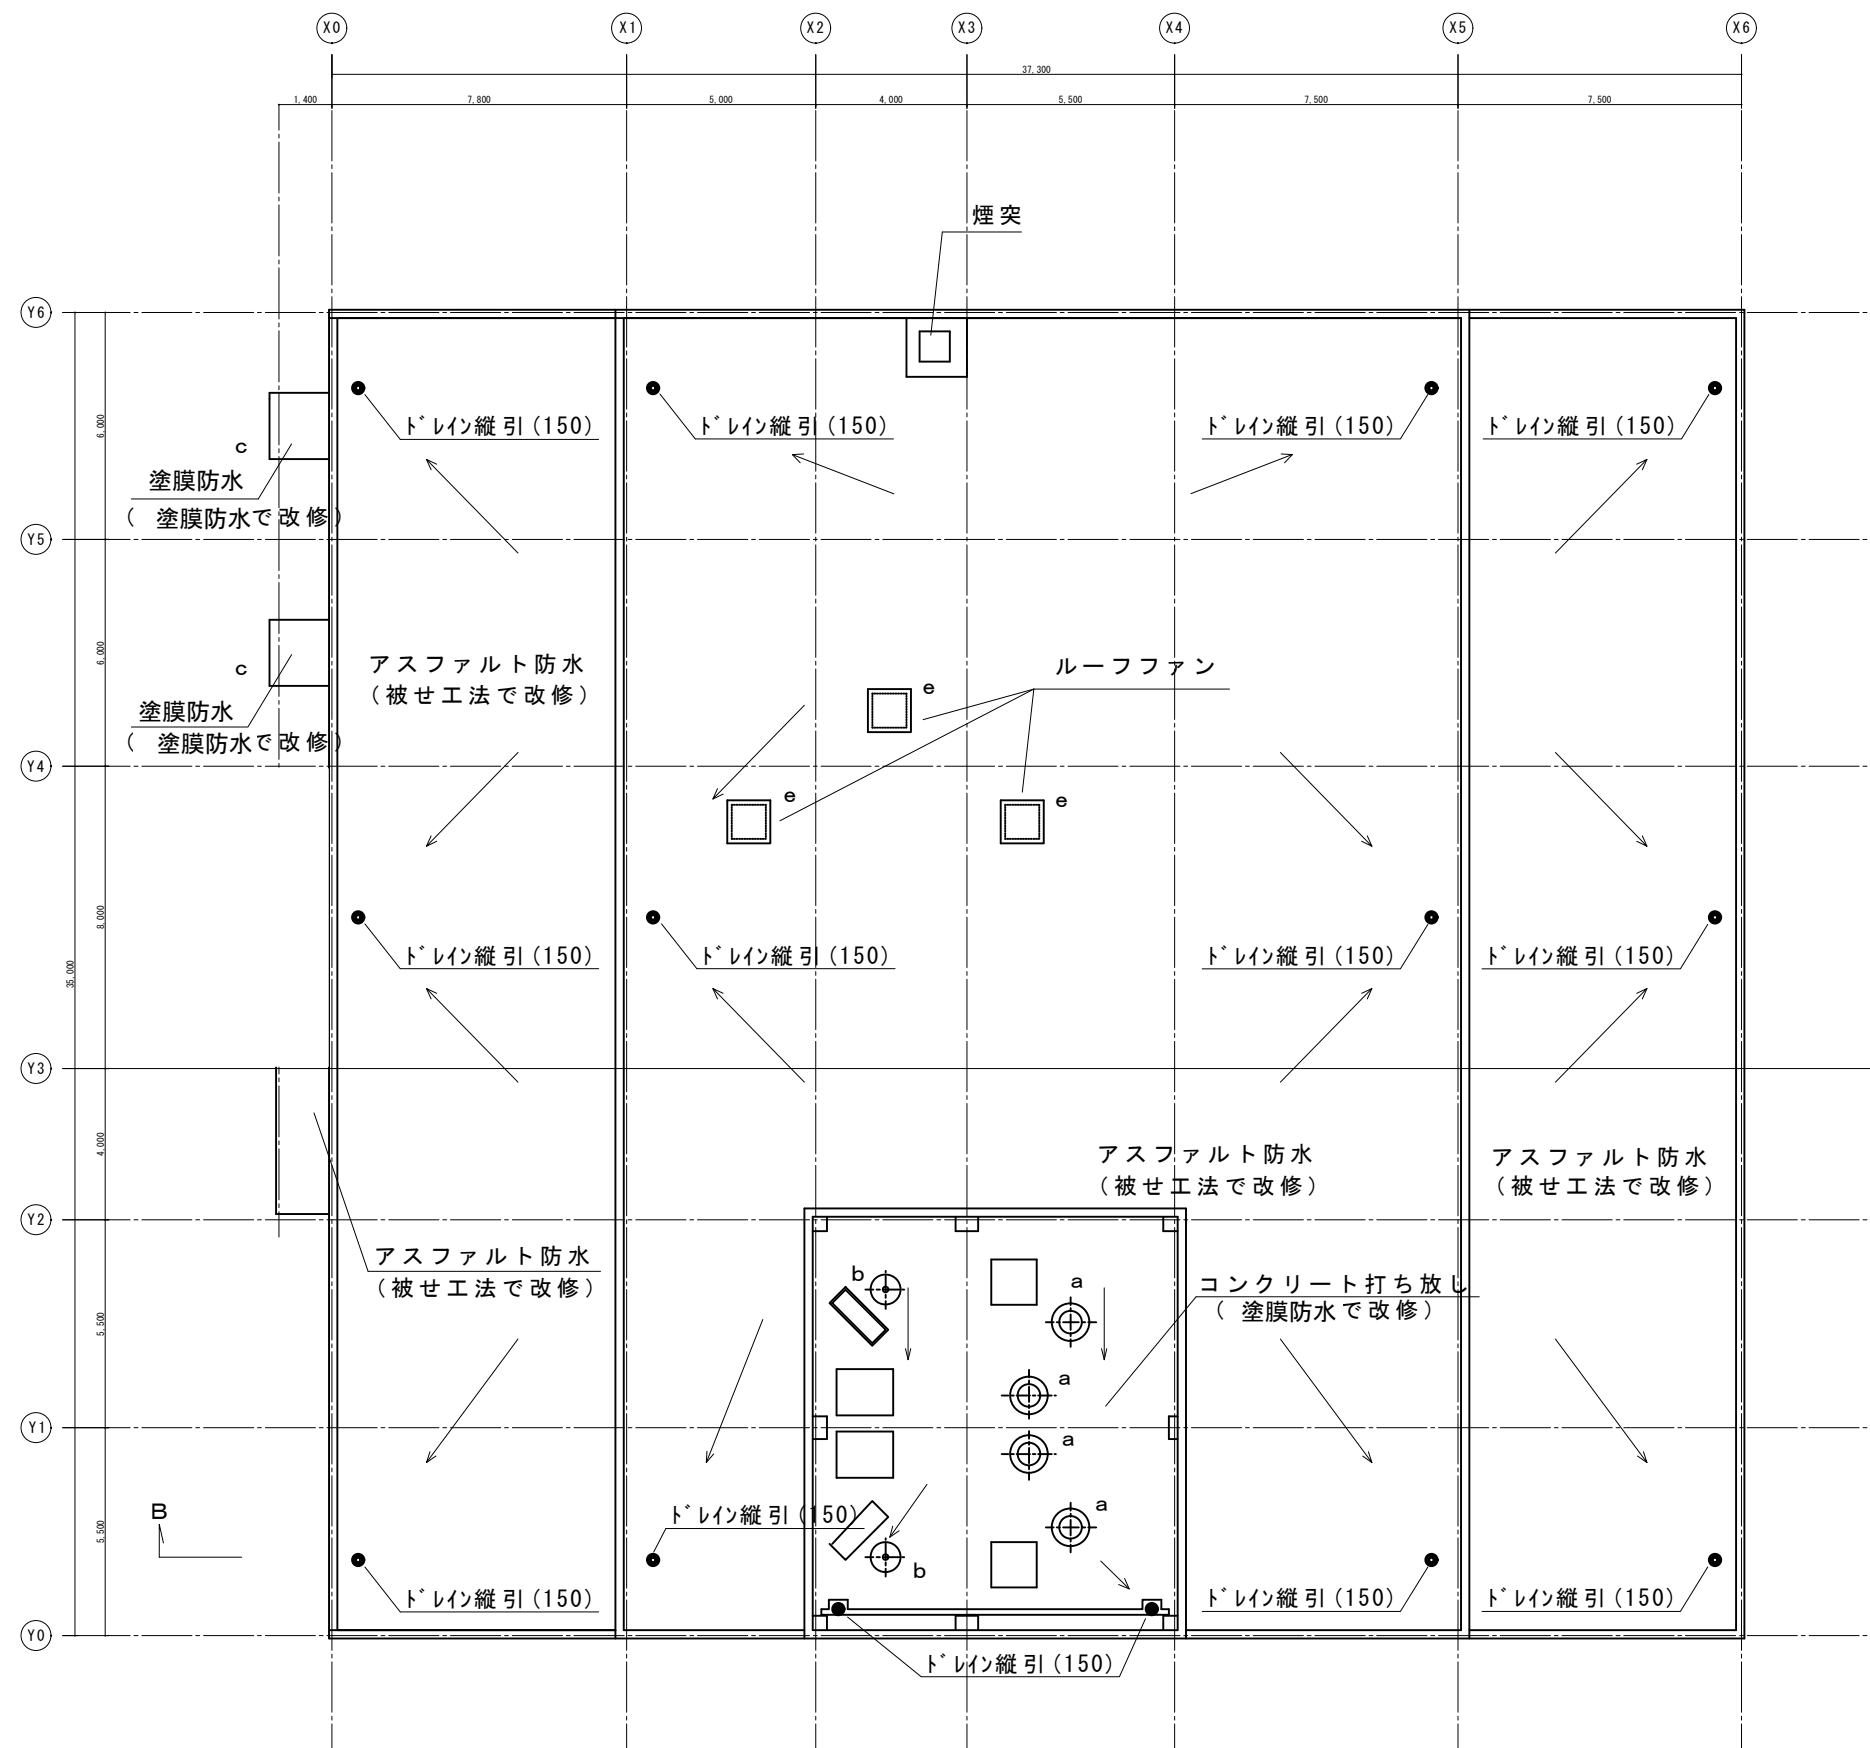

照査	設計		伊南行政組合	課長	係長	設計	設計年月日	工事名	伊南衛生センター防水及び外壁改修工事	図面番号
		縮尺					屋上			06
		A3 1:200								11

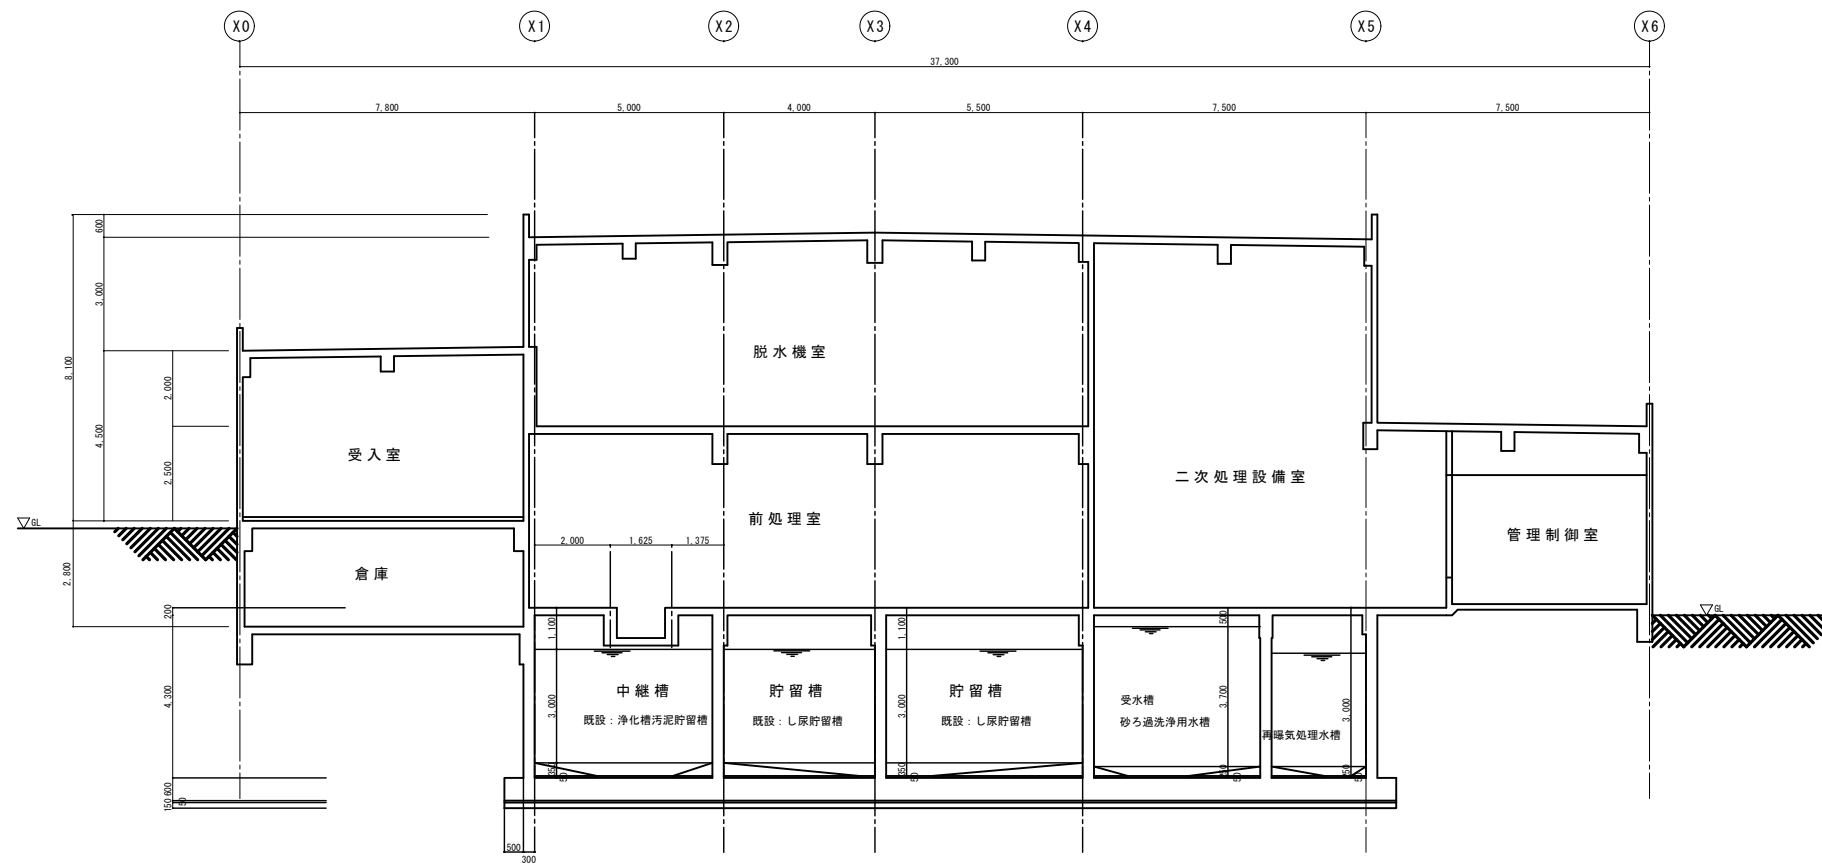


A - A 断面図

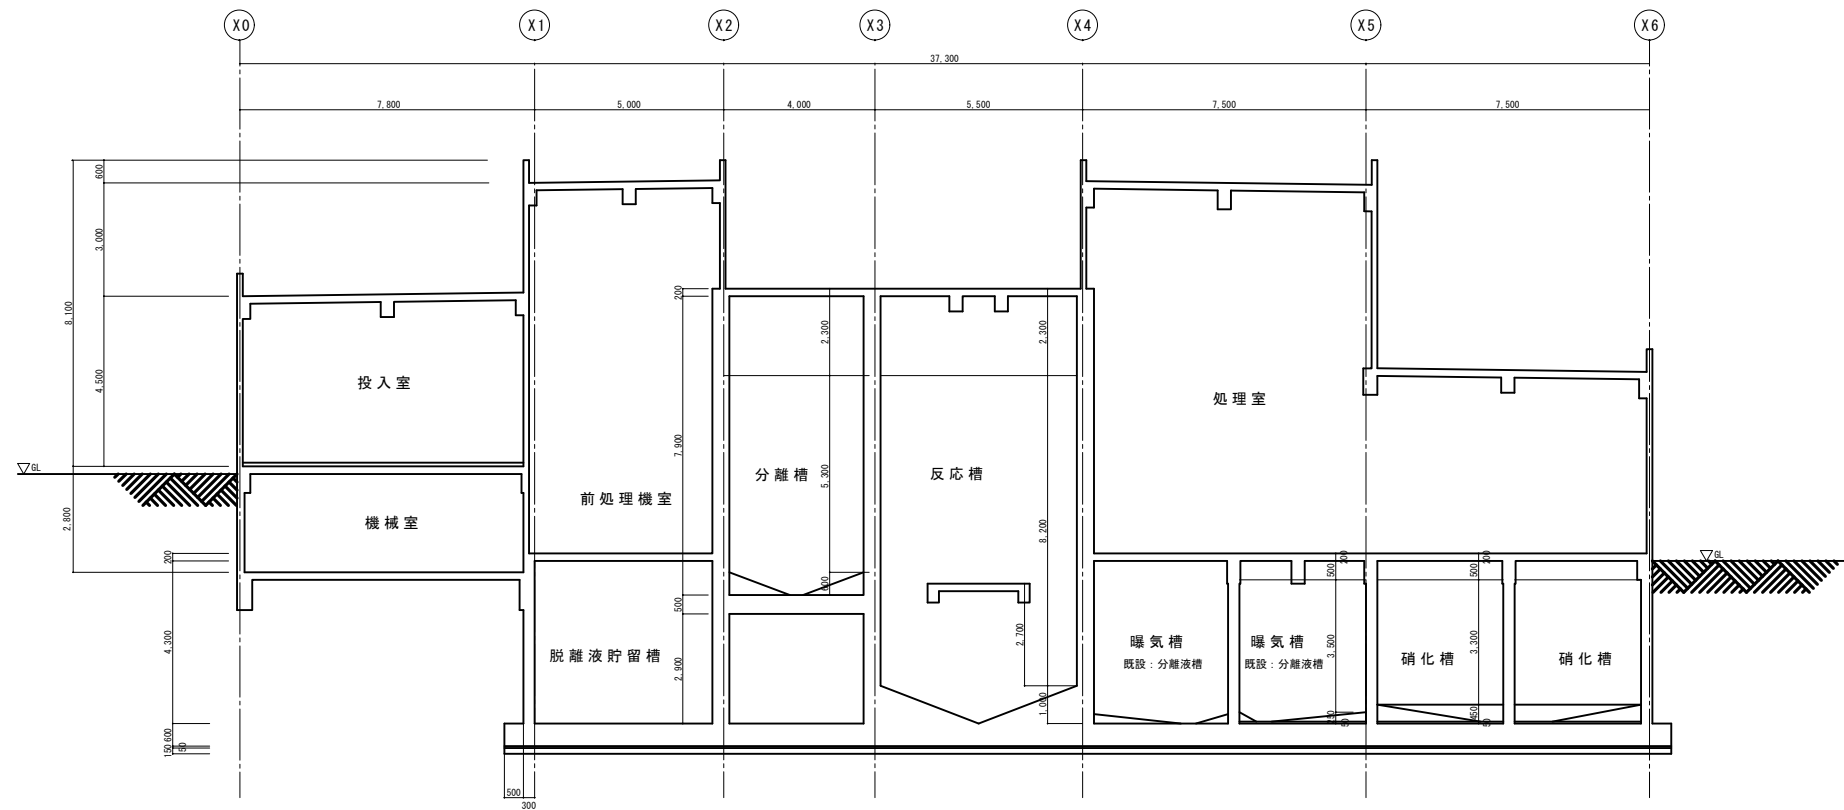


B - B 断面図


照査設計	伊南行政組合				課長	係長	設計	設計年月日	工事名	伊南衛生センター防水及び外壁改修工事	図面番号
								縮尺	図面種類	断面図	07
								A3 1:200			11

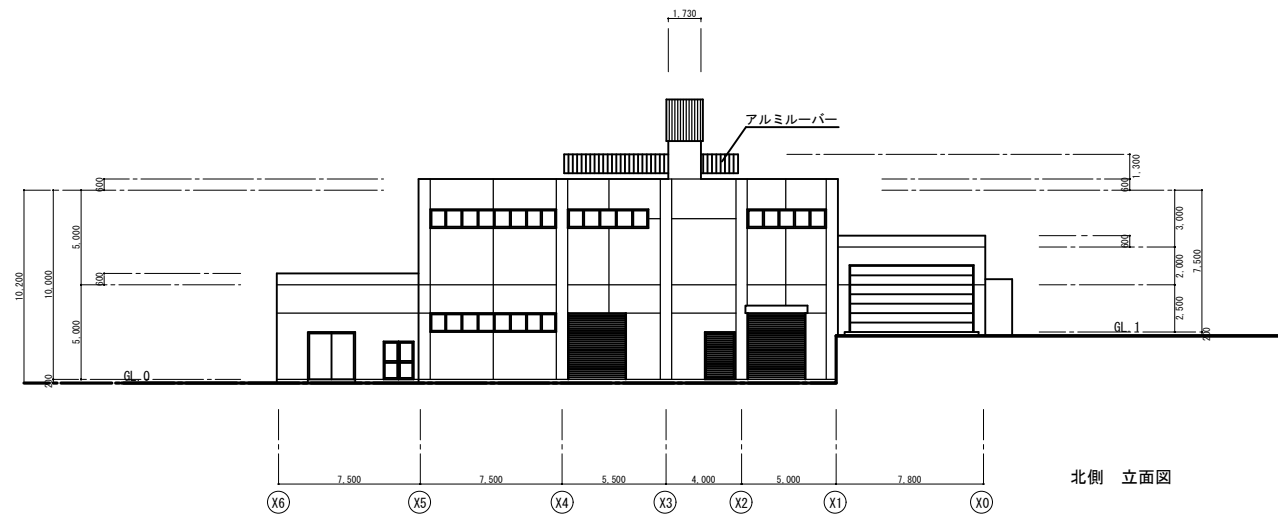


北側 立面図

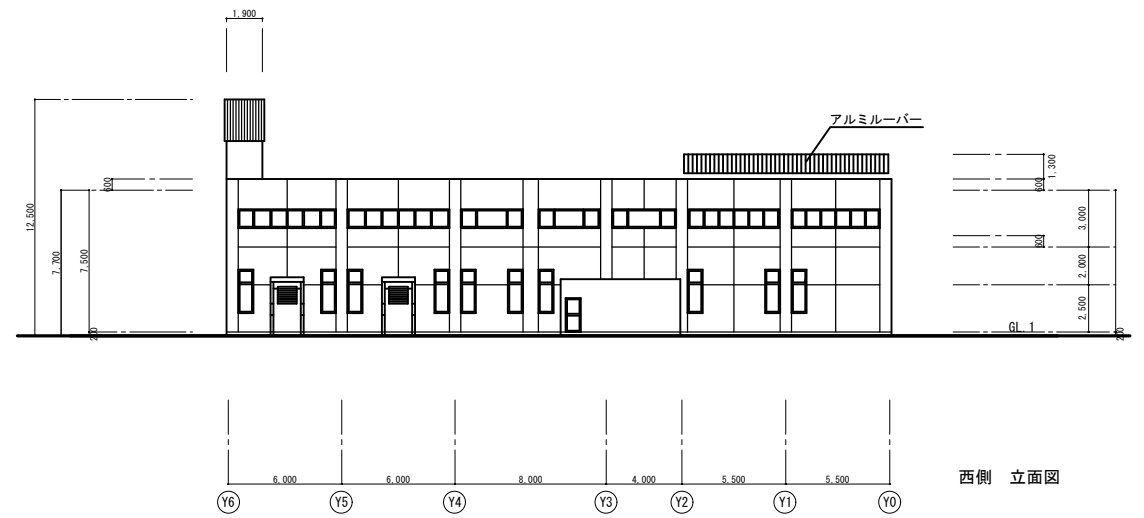

西側 立面図

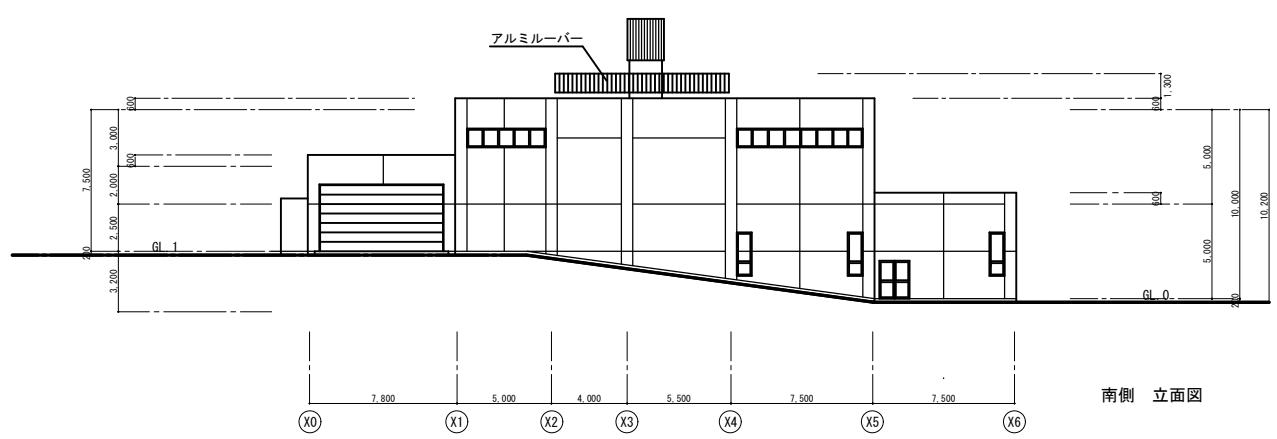


南側 立面図

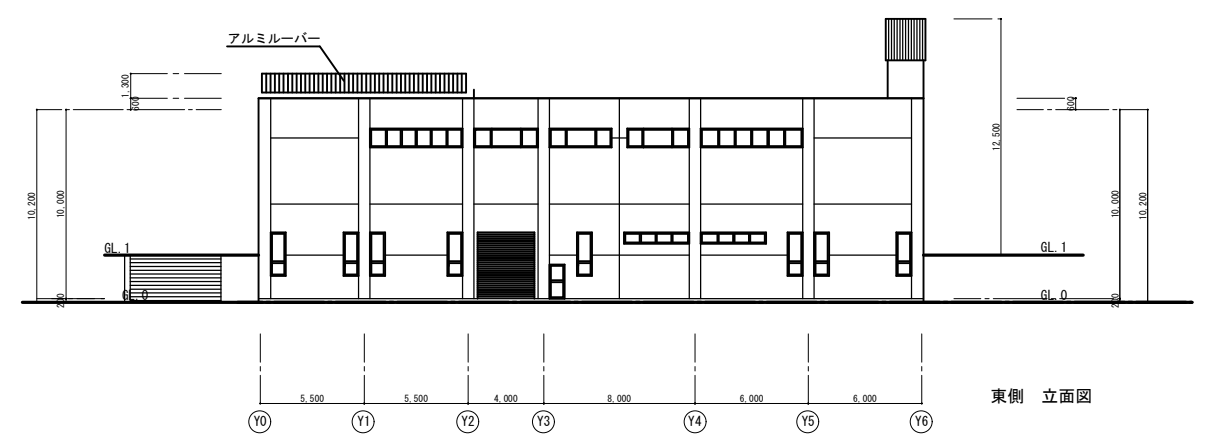


東側 立面図

※既存施設外壁仕上げ：リシン吹き付け

株式会社 日産技術コンサルタント 〒1051-0013 東京都港区浜松町1丁目29番地6号 TEL 03-3236-5444 FAX 03-3436-5170	照査	設計			伊南行政組合	課長	係長	設計	設計年月日	工事名	伊南衛生センター防水及び外壁改修工事	図面番号
									縮尺			図面種類
									A3 1/400	処理棟 立面図		11

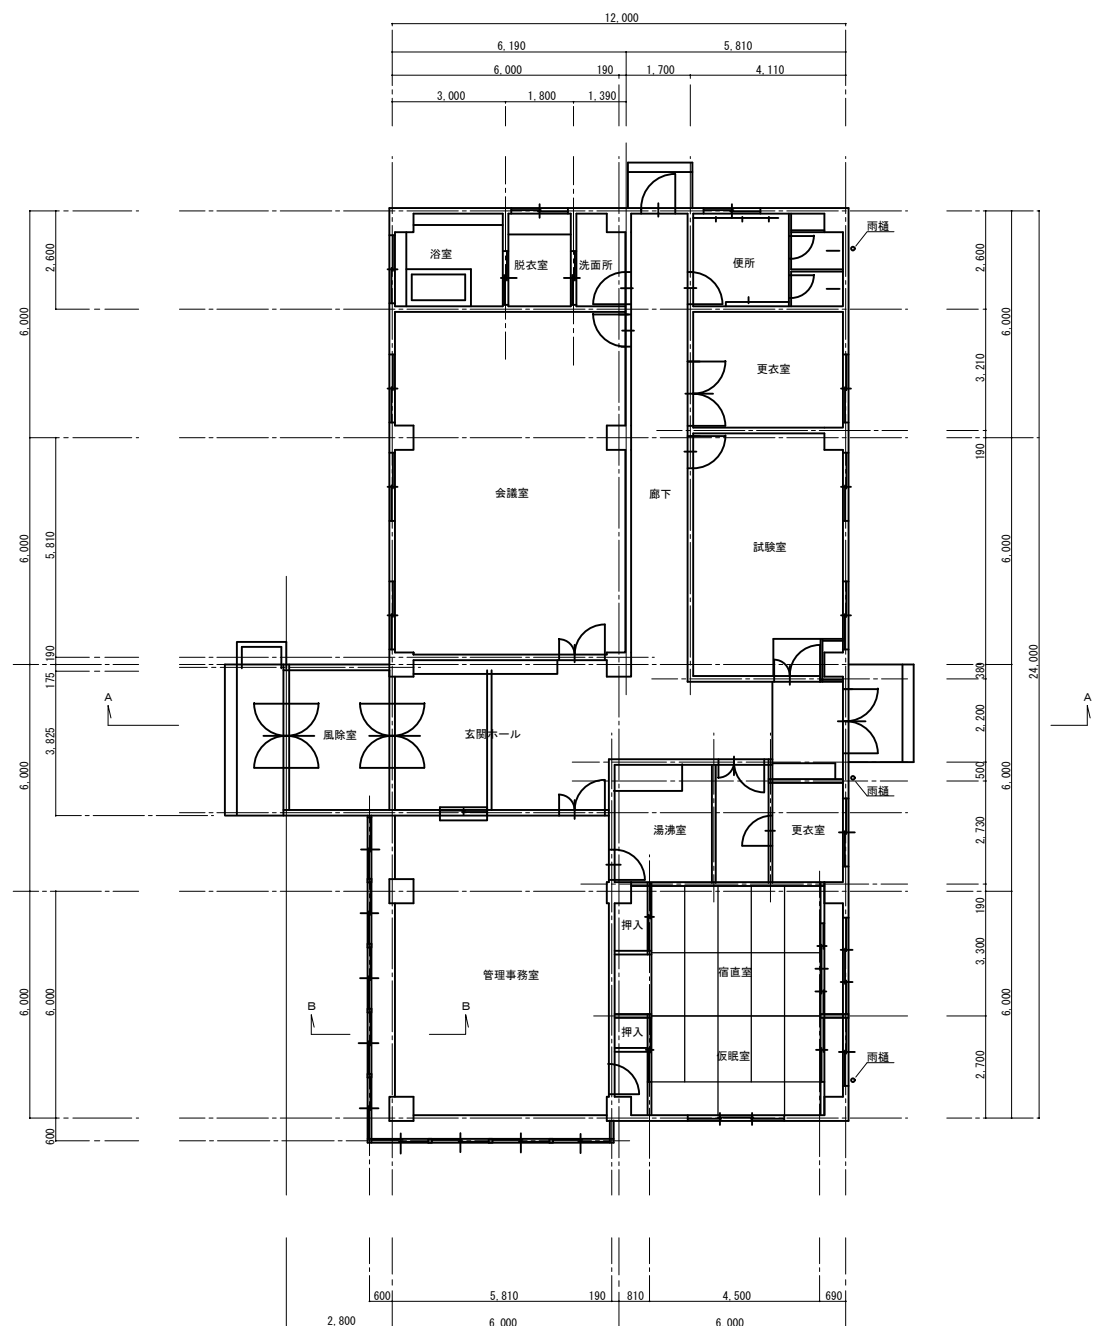


1階 平面図

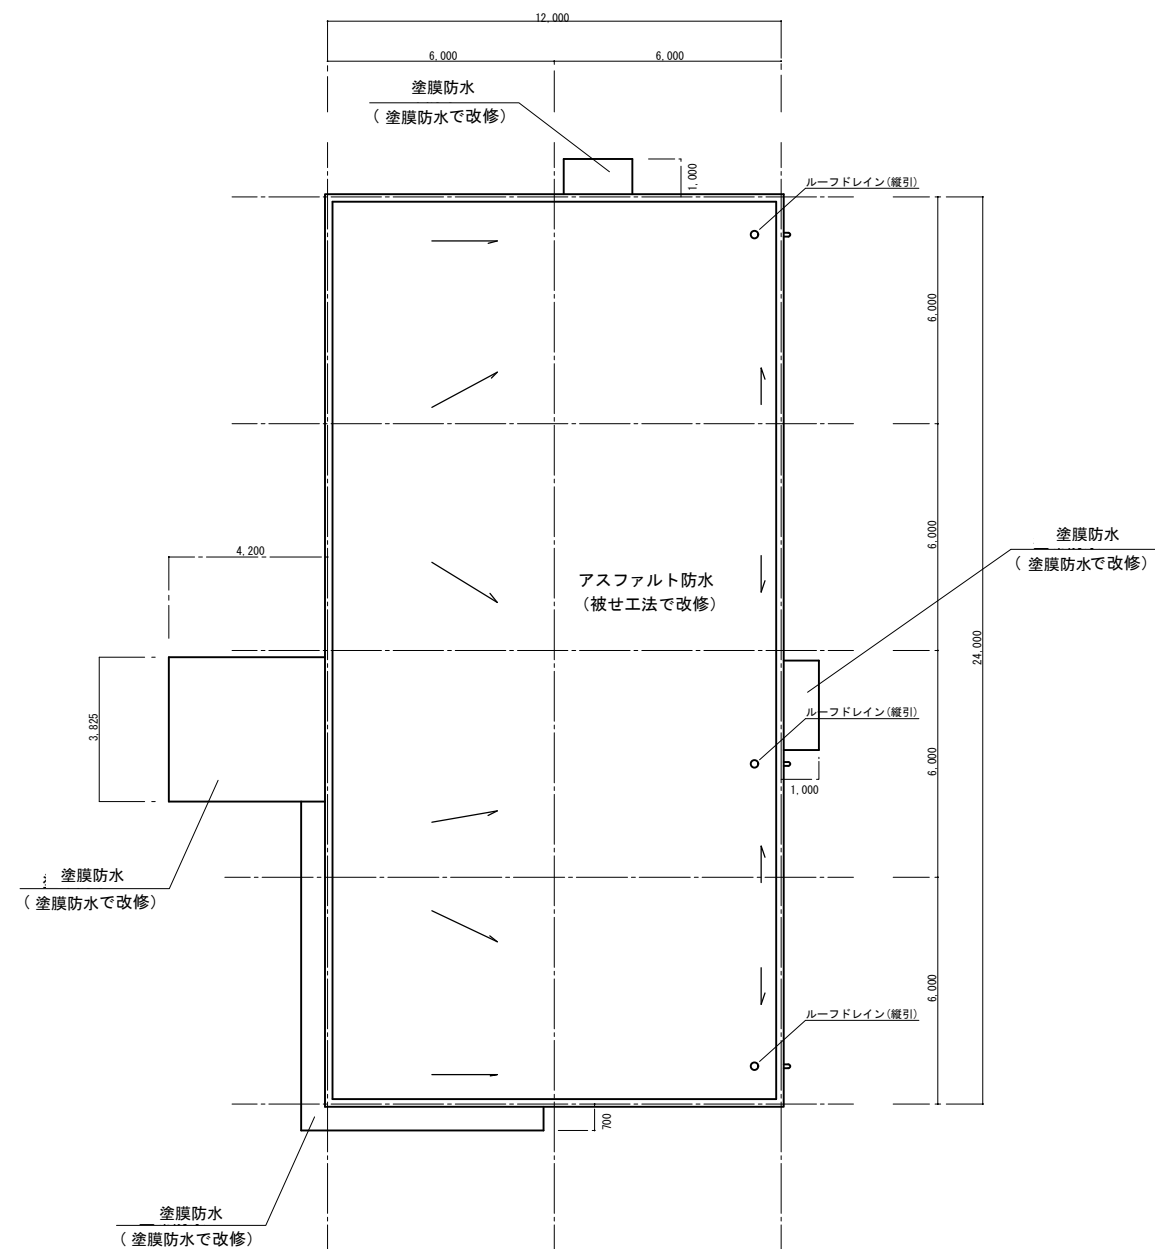


屋上 平面図


照査	設計		伊南行政組合	課長	係長	設計	設計年月日	工事名	伊南衛生センター防水及び外壁改修工事	図面番号
							縮尺			09
							A3 1/200			図面種類

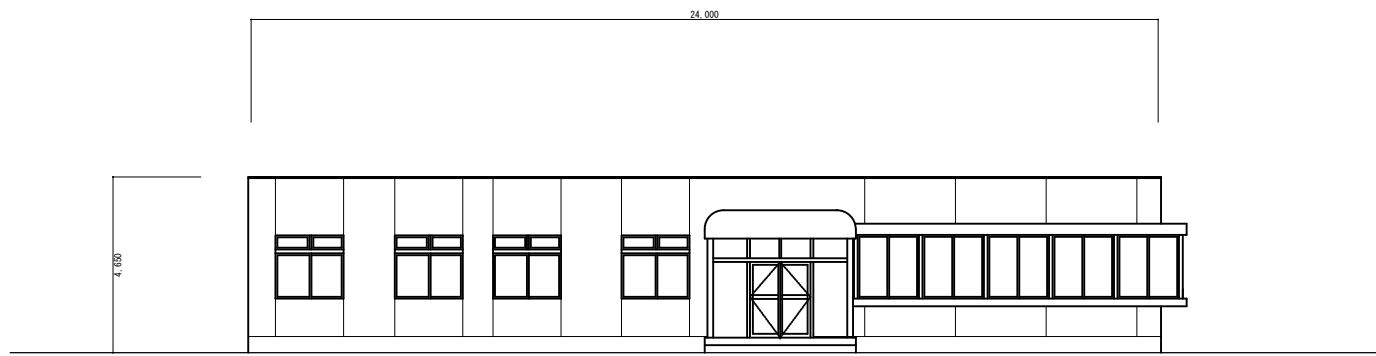


西側立面

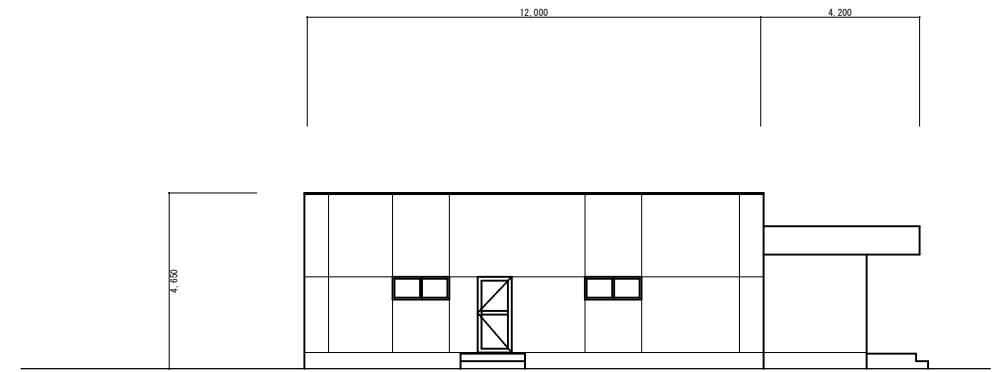

北側立面

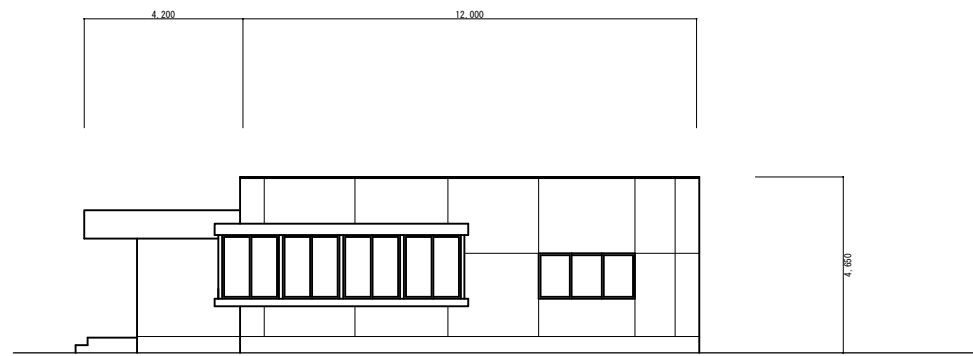


南側立面

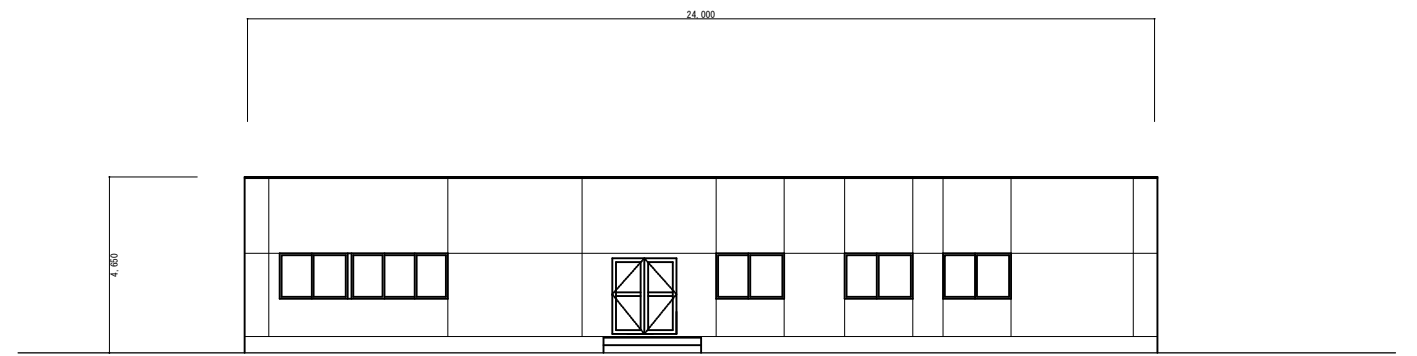

東側立面

※既存施設外壁仕上げ：リシン吹き付け

照査	設計		伊南行政組合	課長	係長	設計	設計年月日	工事名	伊南衛生センター防水及び外壁改修工事	図面番号	
							縮尺			図面種類	10
							A3 1/200				管理棟 立面図

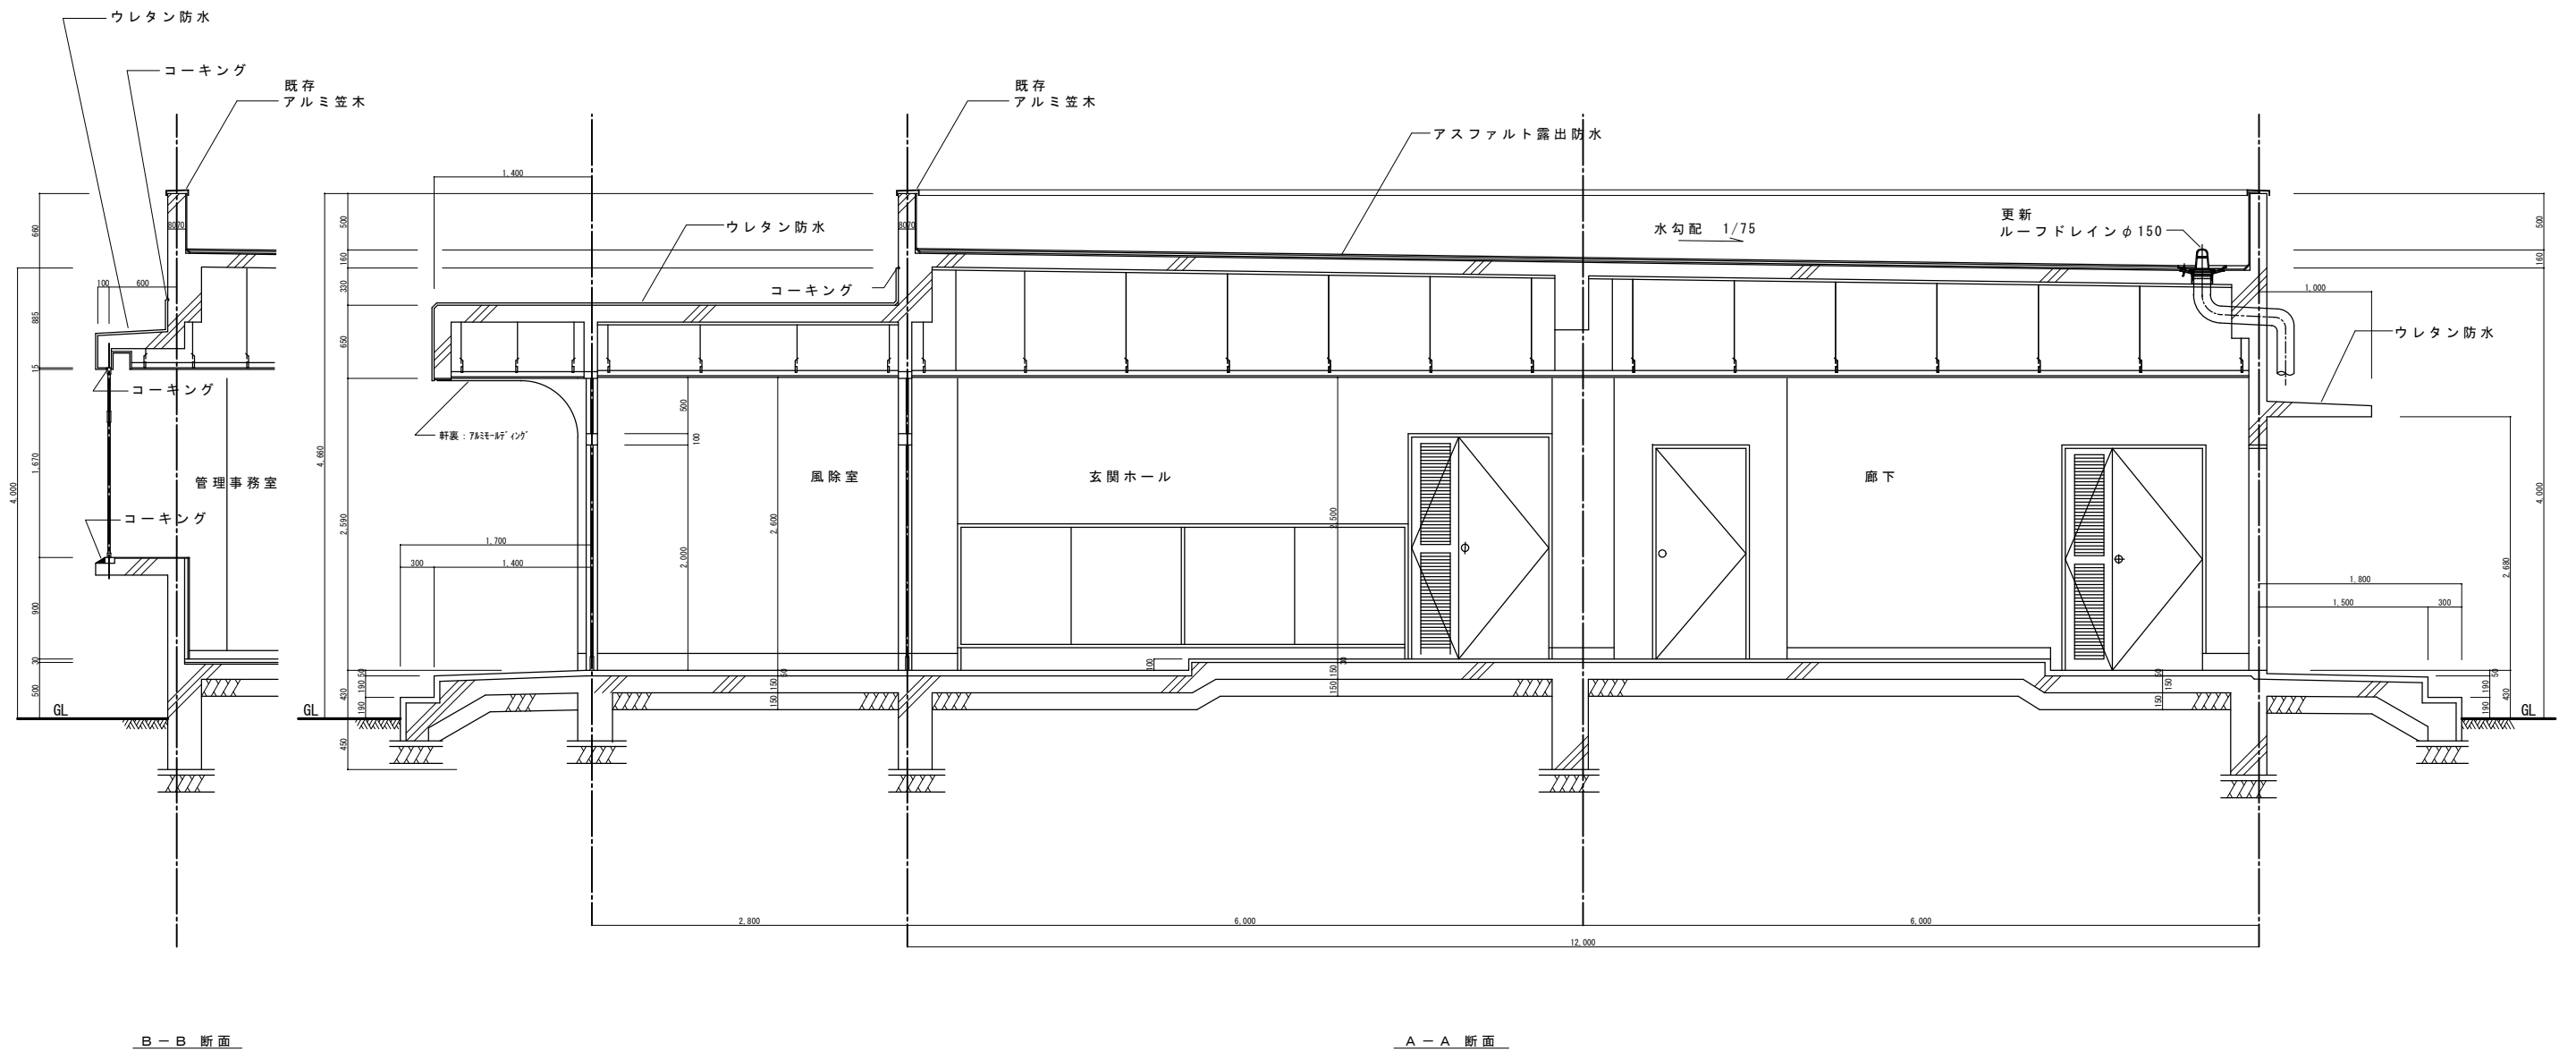

照査	設計			伊南行政組合	課長	係長	設計	設計年月日	工事名	伊南衛生センター防水及び外壁改修工事	図面番号
								縮尺			図面種類
								A3 1/60	管理棟 断面図		11