


受入・貯留設備 | 一次処理設備 (I Zシステム) | 二次処理設備 | 高度処理設備

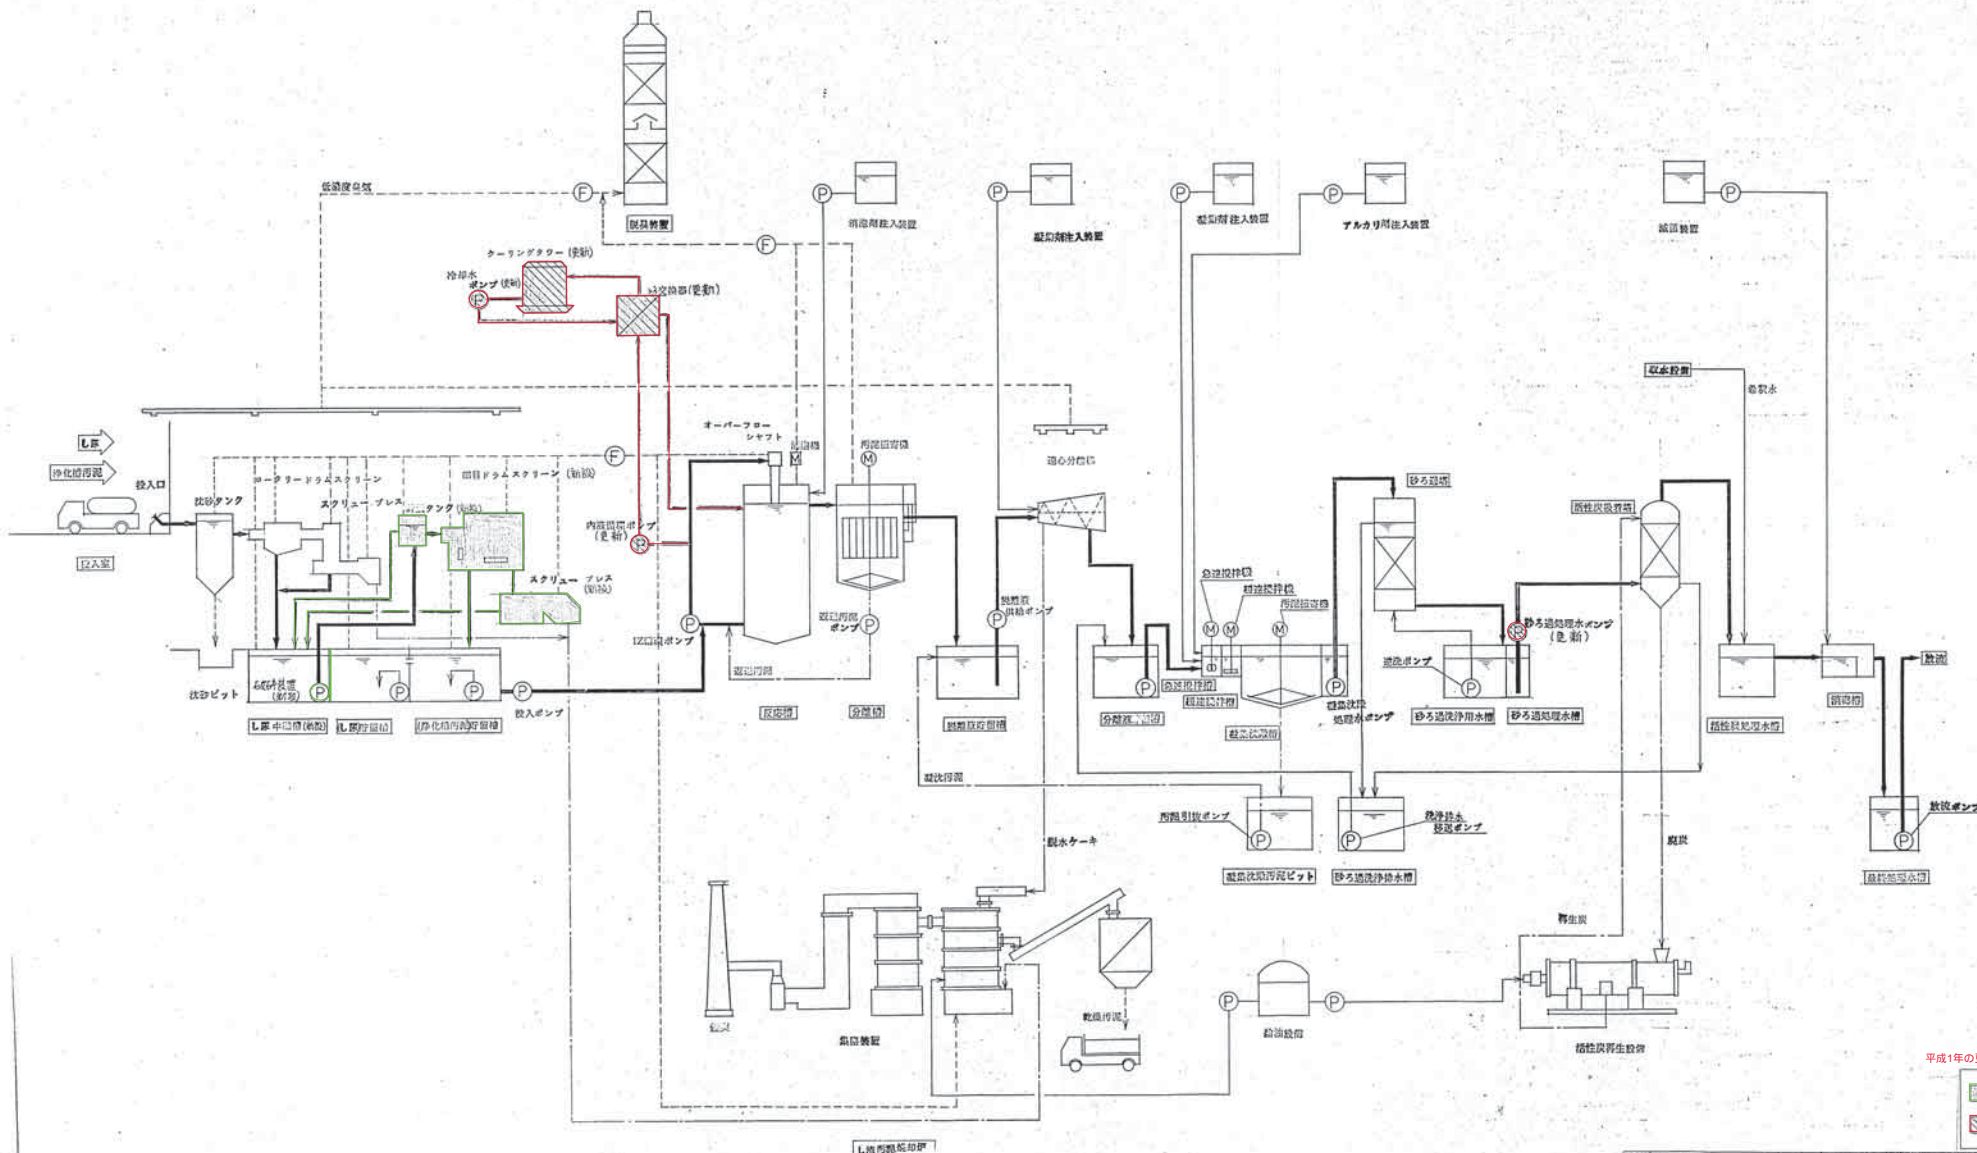

し渣・汚泥焼却設備

平成1年の更新及び新設

	新設
	更新

設計	伊南行政組合	製作組数	1
概算	伊南衛生センター改修工事	概算	WTE 22403
設計者	フローシート	図面番号	
設計者		設計者	H 1.7
設計者		設計者	

