


図一 1 解体範囲平面図

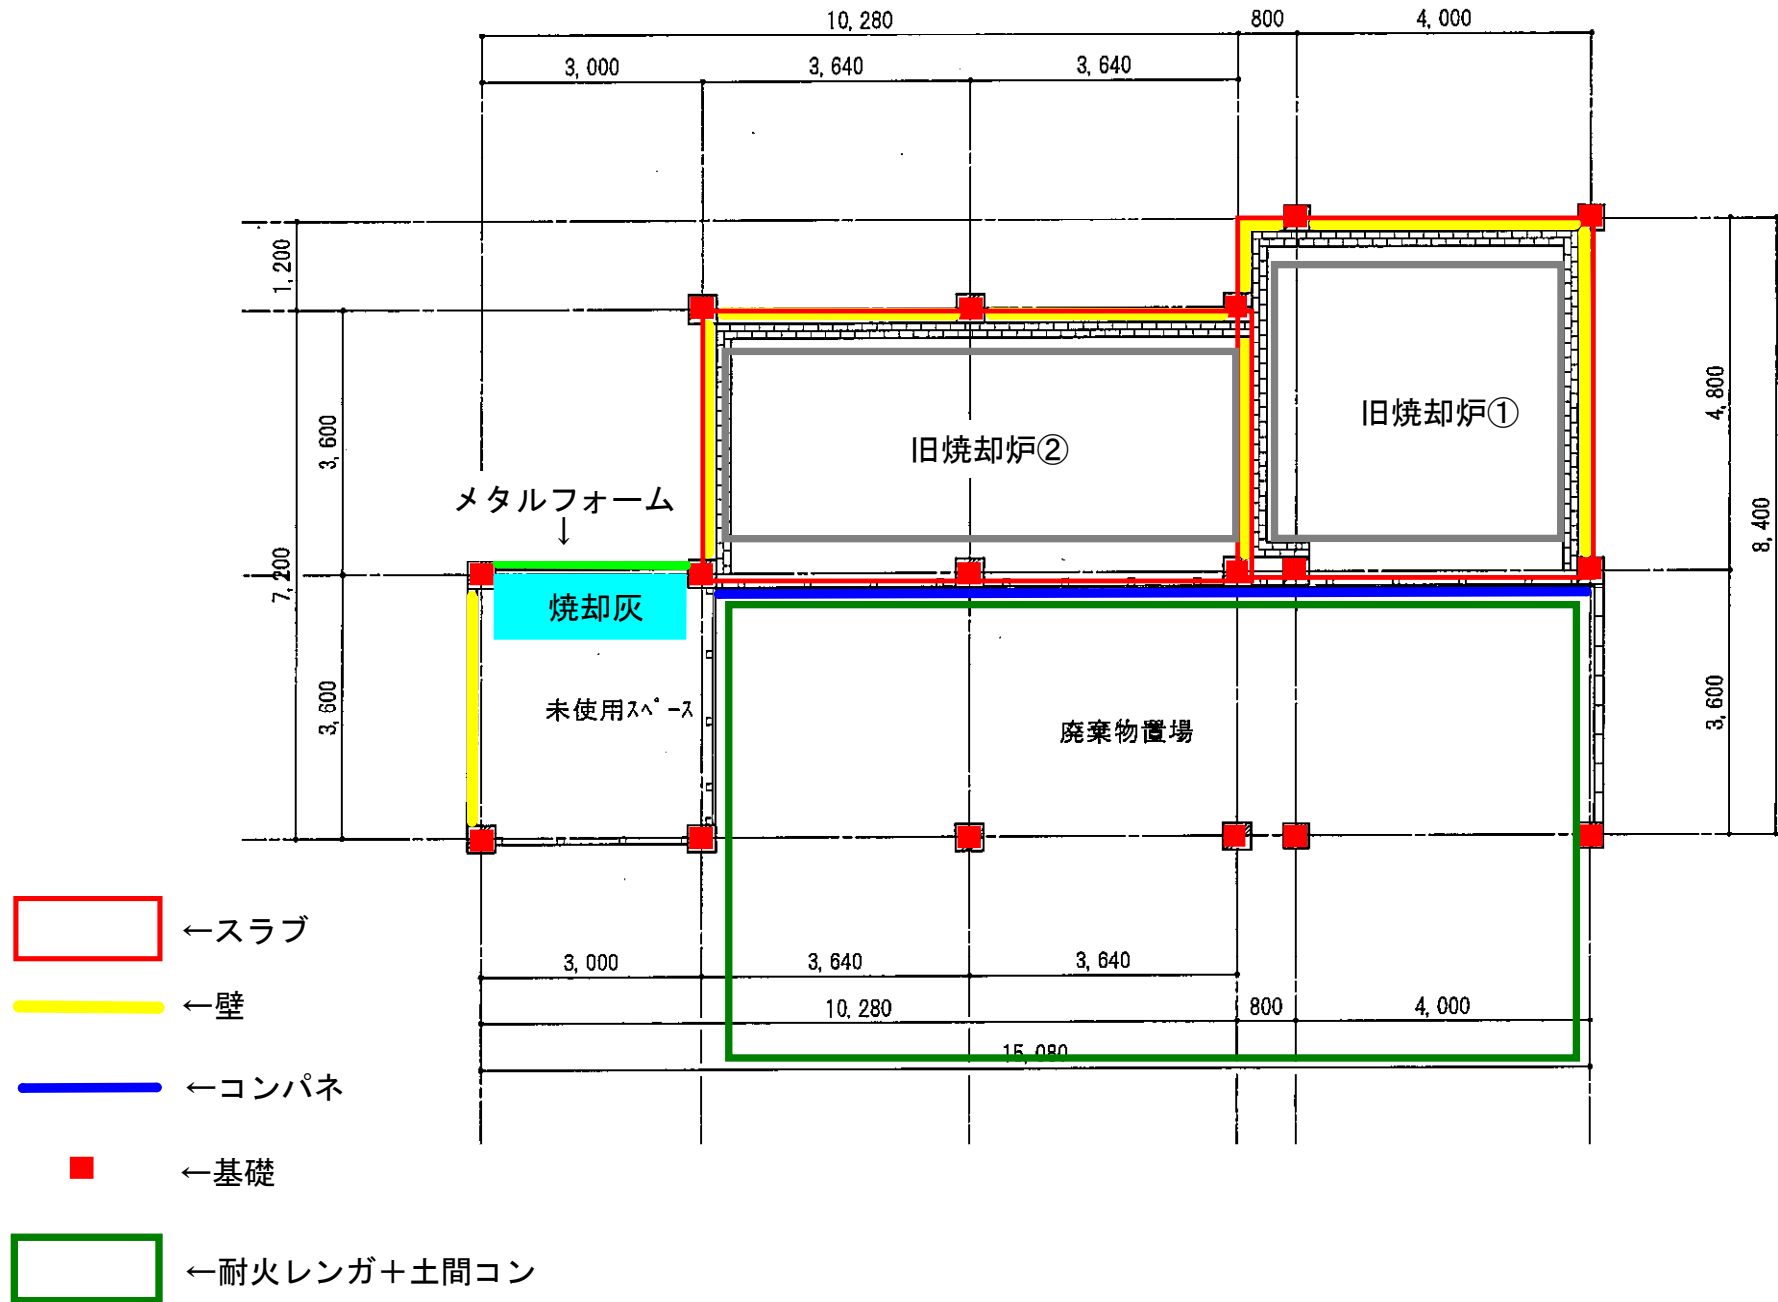

図一 2 解体工事範囲（倉庫棟）詳細図

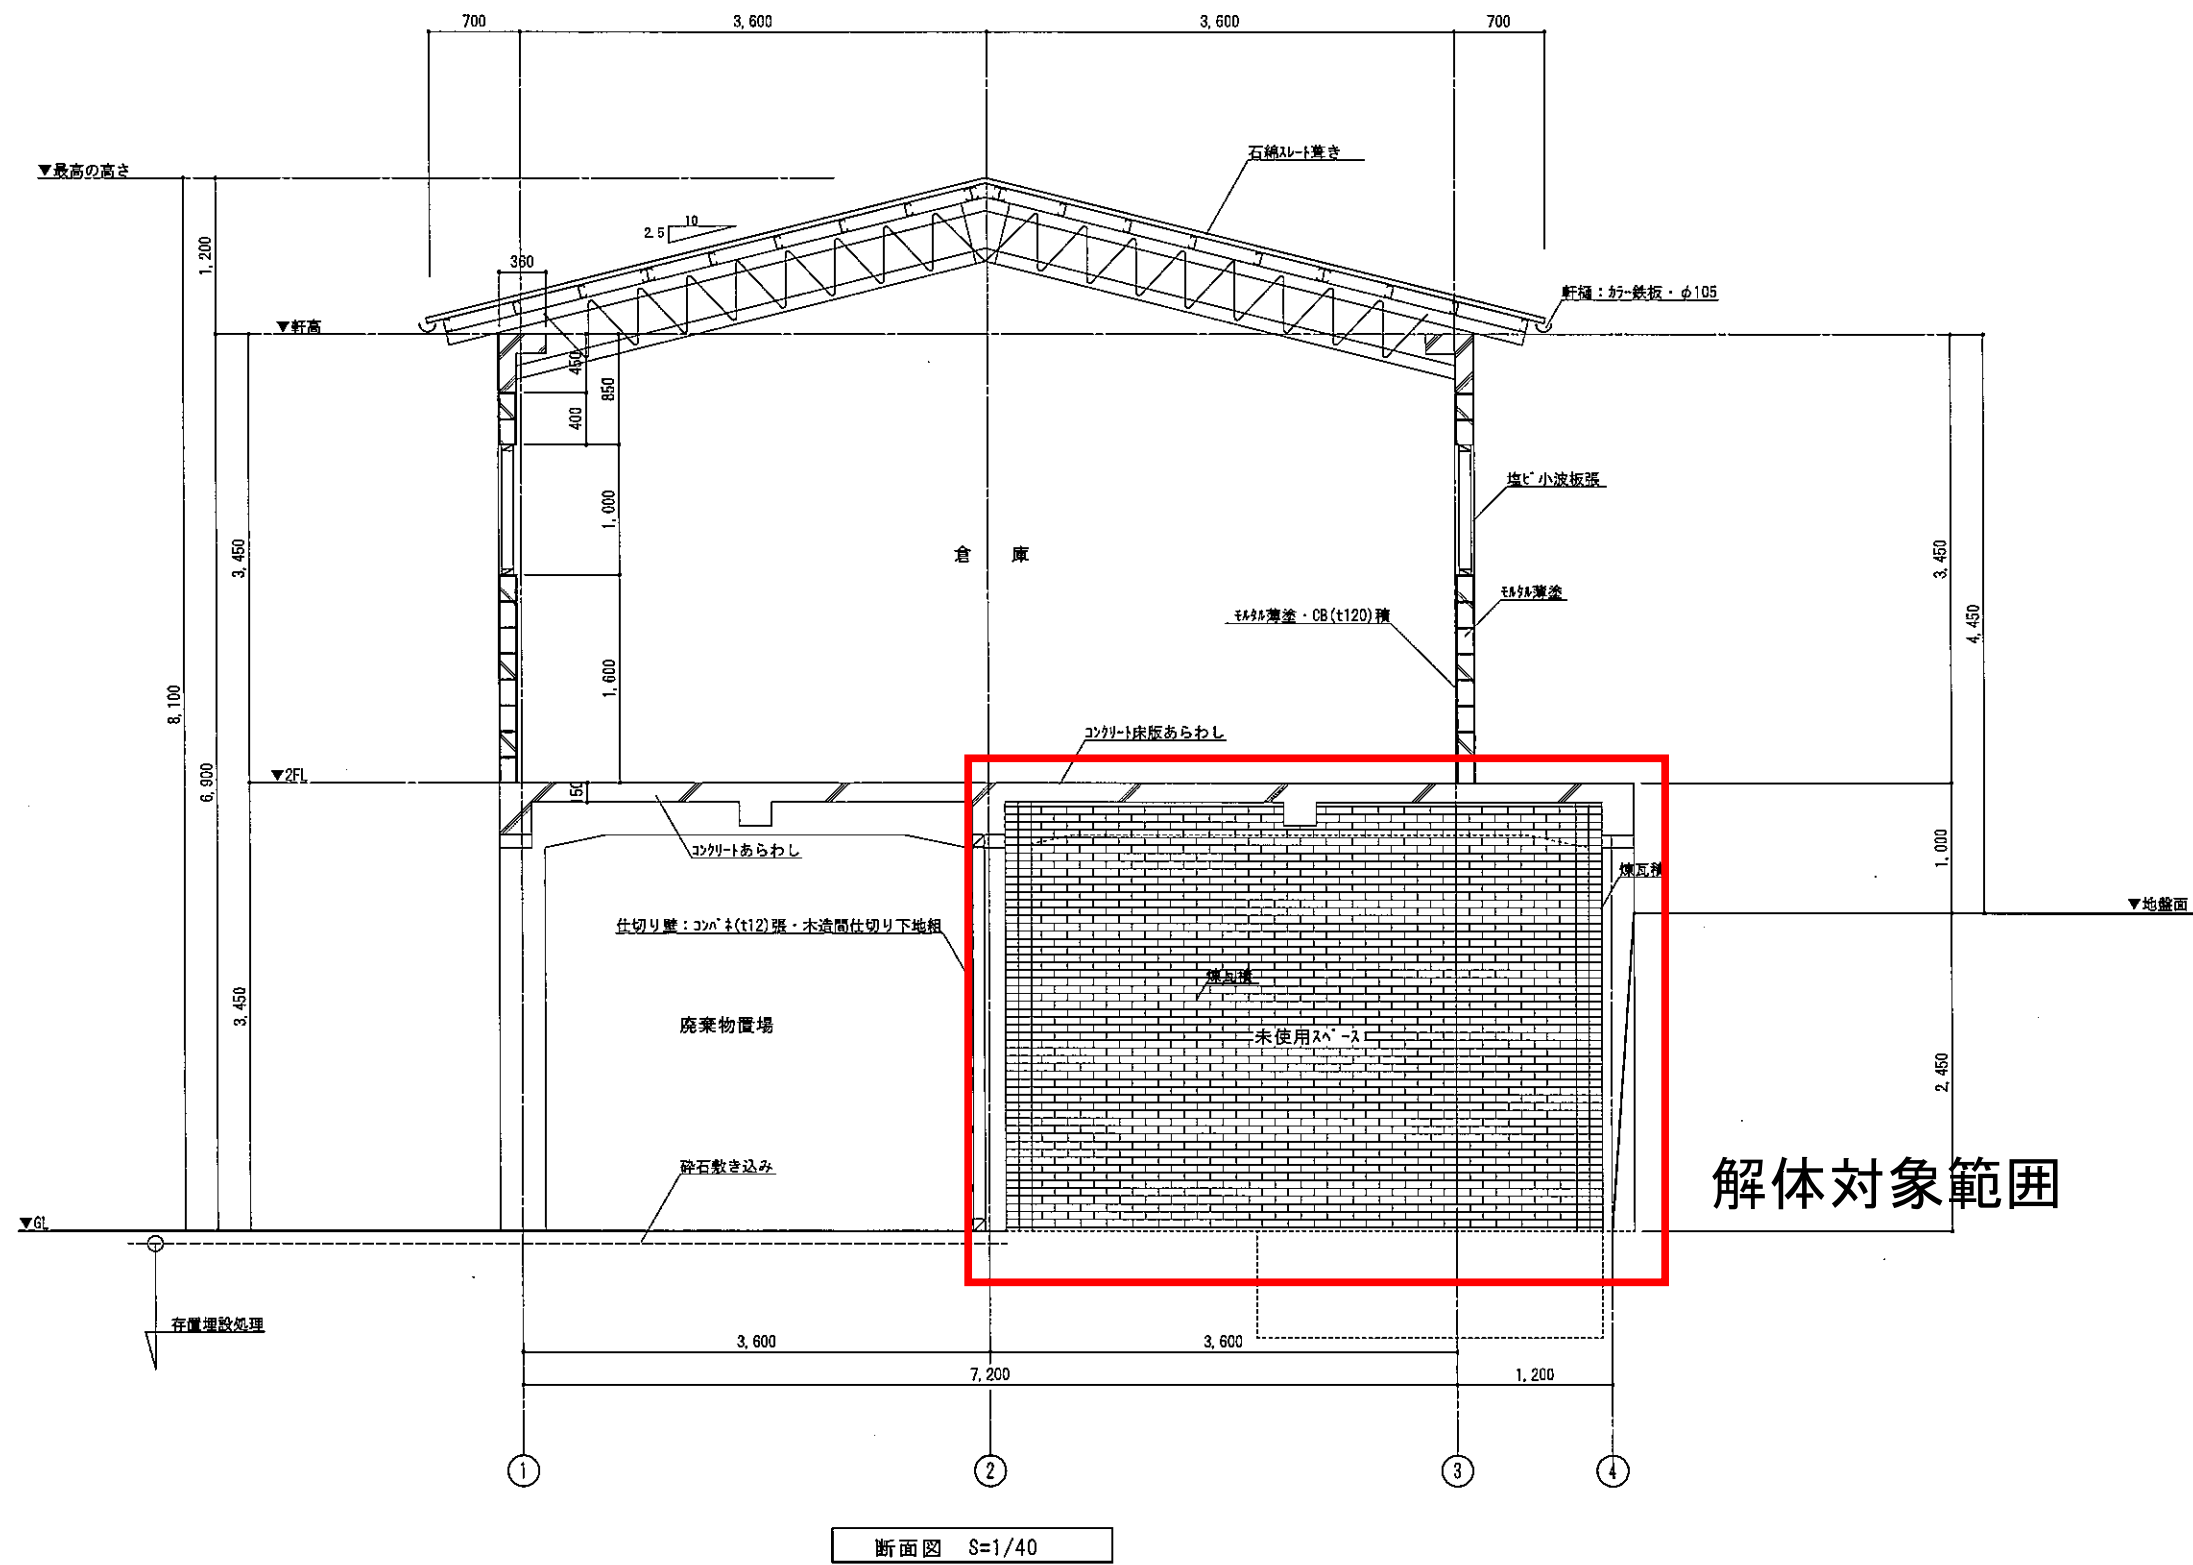


図-3 倉庫棟：断面図